




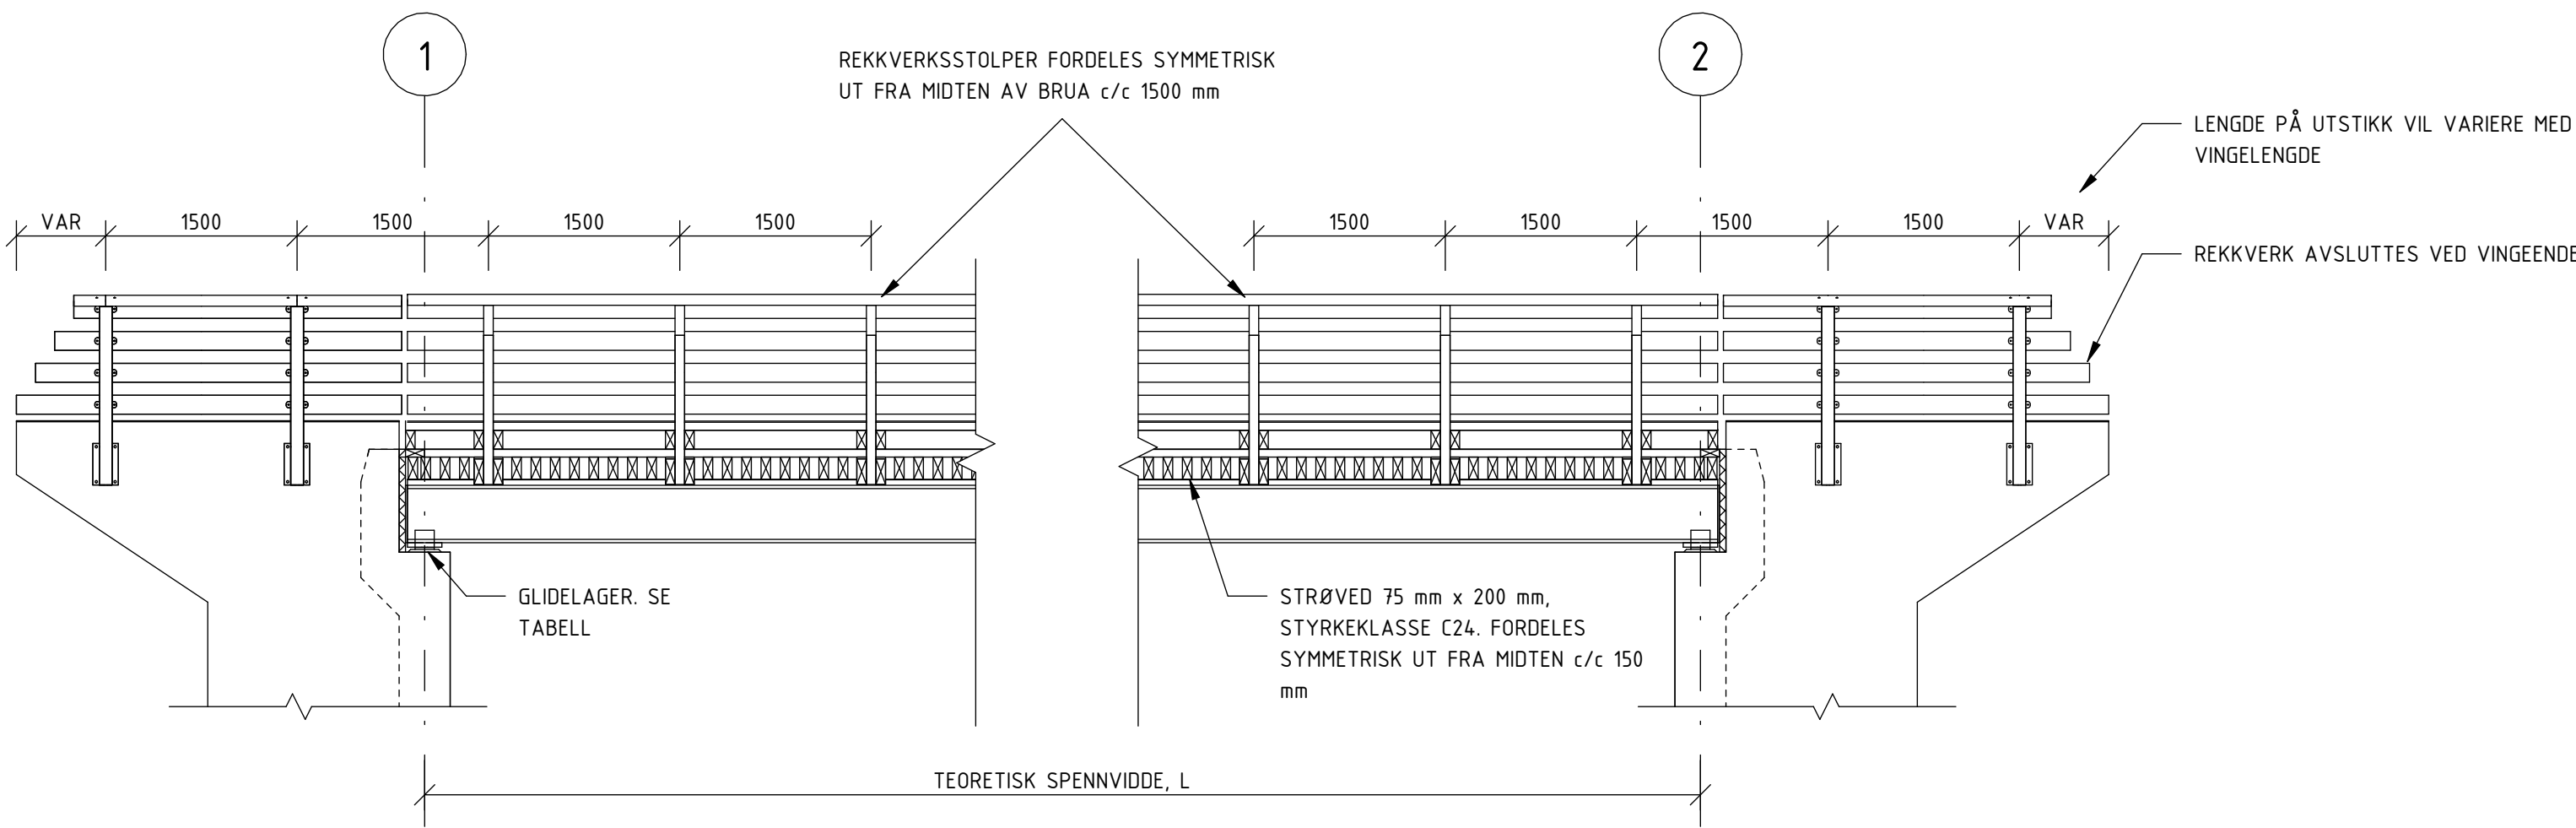

B-B OPPRISS TYPE 1  
1 : 50

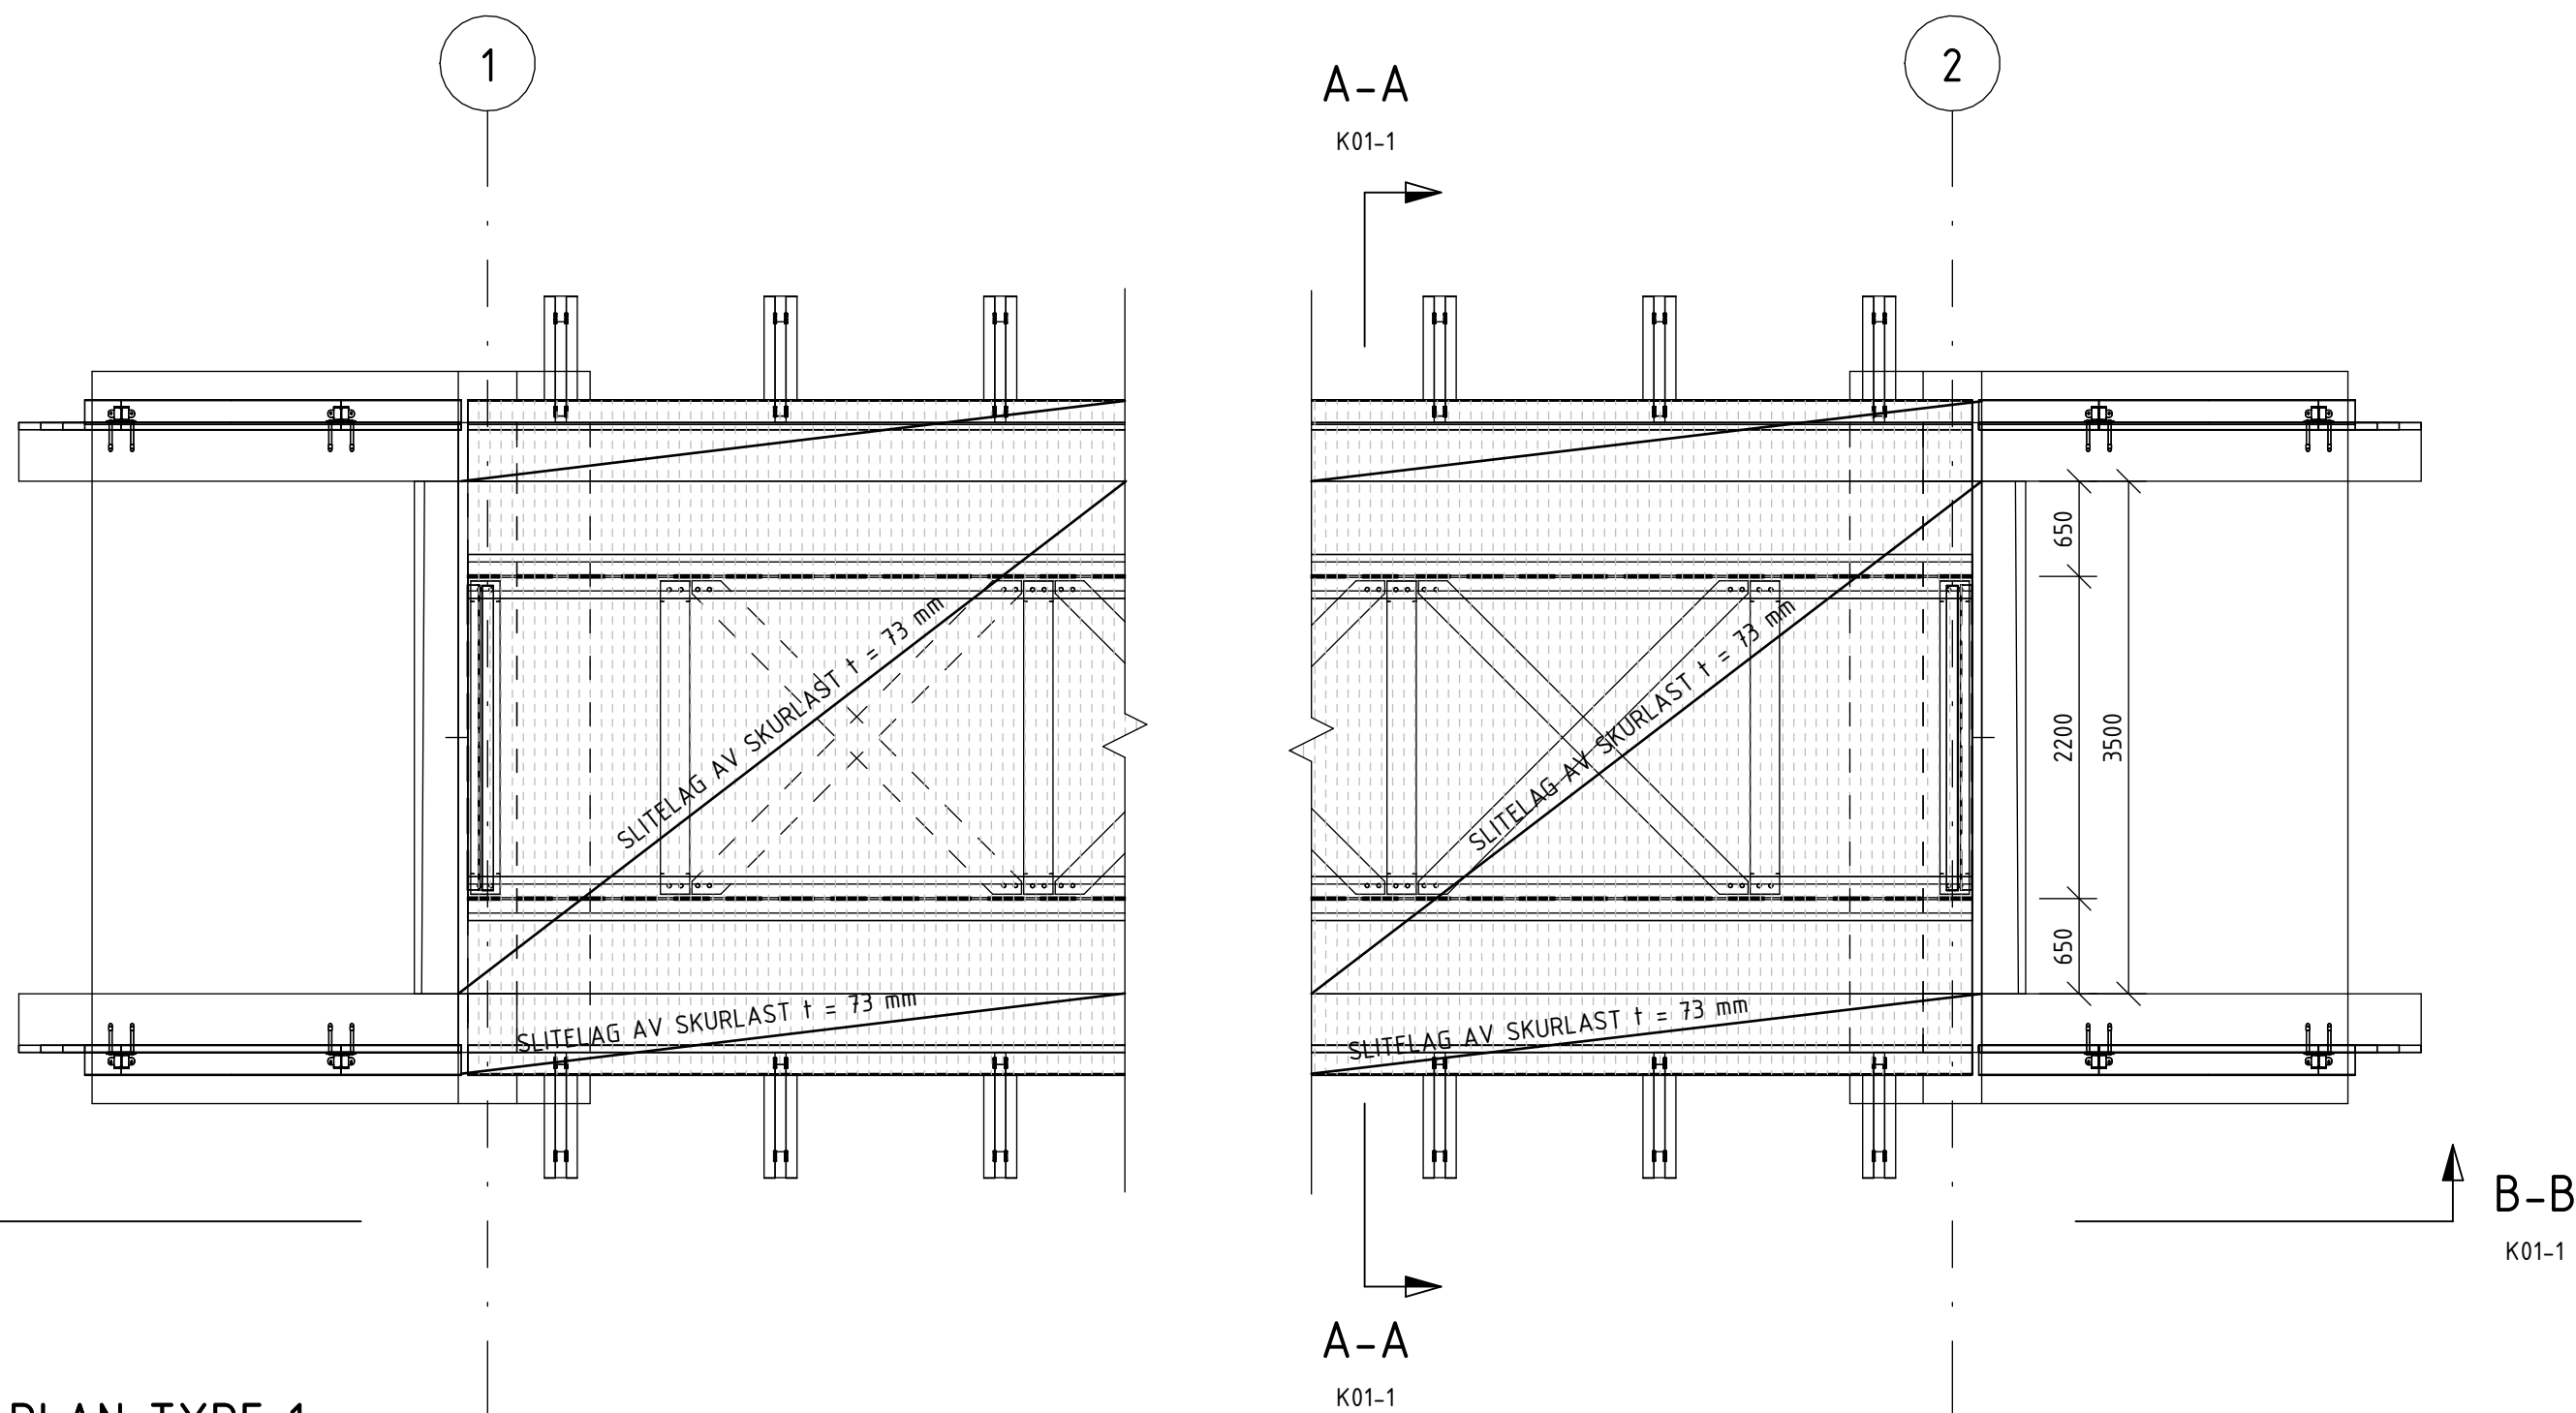

PLAN TYPE 1  
1 : 50

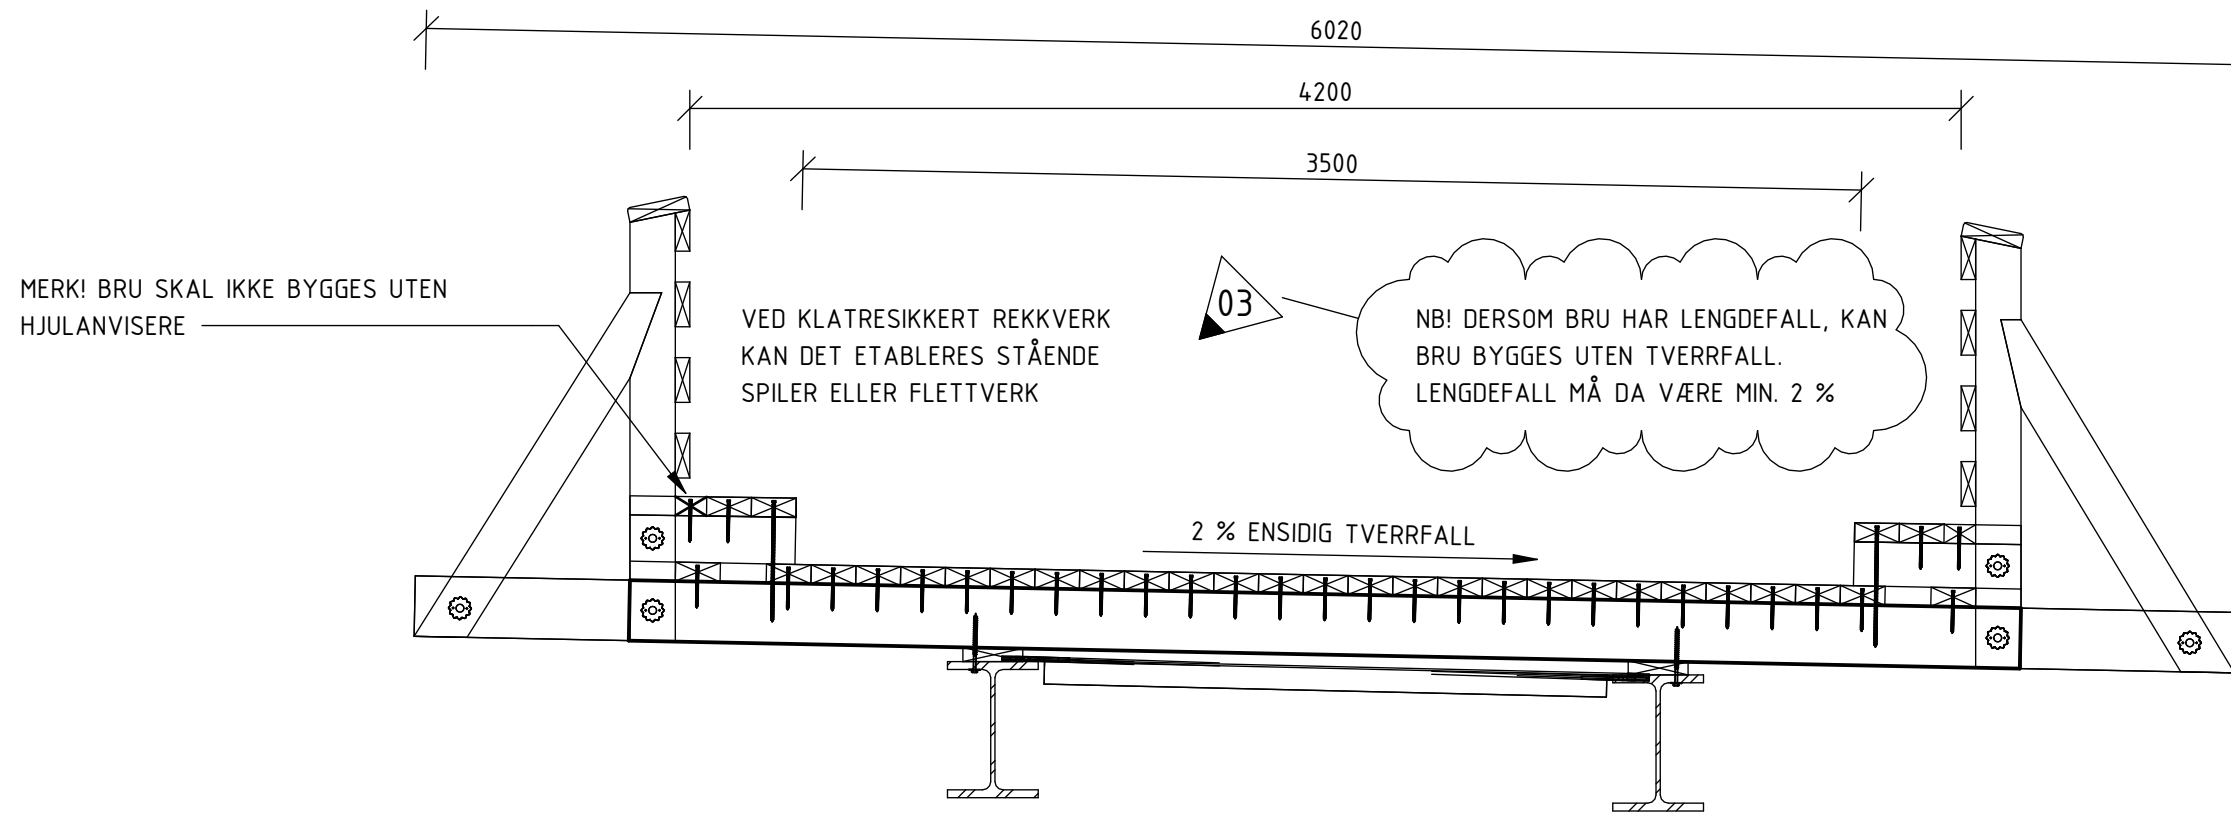

A-A SNITT TYPE 1  
1 : 25

#### ANNMERKNINGER

BRUTYPE ER GODKJENT FOR VEGKLASSE 2-8 IHT. NORMAL FOR LANDBRUKSVEGER

- TEGNINGENE ER GENERELLE OG GJELDER FOR SPENN FRA 2 TIL 20 METER, KFR TABELL
- LASTFORSKRIFTER:
  - STATENS VEGVESEN HB V412 - BRUKSKLASSE BK 10/60, 10/74 OG MOTORREDSKAPER SV 12/65 (2023)
  - NEDBØYNINGSKRAV ER SATT TIL L/200
- SLITELAG
  - 73 mm IMPREGNERT SKURLAST. ALT. KAN 63 mm BENYTTES
  - BRUA ER IKKE DIMENSJONERT FOR NOE MER SLITELAG
- DET ER FORUTSATT LANDKAR SOM STÅR NORMALT PÅ BRUPLATA
- BRUA KAN BYGGES MED EN STIGNING I LENGDERETNING PÅ INNTIL 12 %. DA MÅ LANDKARVINGER TILPASSES STIGNINGEN. DETTE ER IKKE VIST PÅ DENNE TEGNINGEN.
- ALLE MÅL I mm.
- TREKVERK:
  - STRØVED SKAL VÆRE I KVALITET C24
  - STRØVED SOM BLIR LAGT UT FOR INNVESTING AV REKKVERK SKAL VÆRE FINGERSKJØTT
  - ALT TRE CU-IMPREGNERES KL. A
- STÅL:
  - STÅLKVALITET S355. UNDERSORT. VELGES ETTER LAVESTE LUFTTEMP PÅ BRUSTED. LUFTTEMPERATUR  $T_{md} < -30$  °C GIR MINIMUMSKVAL. J2. FOR LAVERE TEMPERATURER MÅ HØYERE KVALITET VELGES iht. NS-EN 1993-2
  - OVERFLATEBEHANDLING: ALLE STÅLBJELKENE SKAL VARMFORSINKES MIN. KL. B iht. NS-EN ISO 1461 ETTER BEARBEIDING. KLASSE VELGES UT FRA HVILKET KORROSIVT MILJØ BRU SKAL STÅ I.
- LAGER
  - GLIDELAGER. SE TABELL

#### HENVISNINGER

K01-2 - LANDBRUKSVEGBRU TYPE 1, DETALJER  
K01-3 - LANDBRUKSVEGBRU TYPE 1, STÅLDETALJER  
K10-1 - LANDKAR, h = 3,0 m

#### ANNMERKNINGER GLIDELAGER:

- ALLE GLIDELAGER ER AV TYPEN LASTOFLOM Ga OG ER DIMENSJONERT FOR OPPTREDENDE  $N_{MIN}$ ,  $N_{MAX}$  OG ROTASJON
- LAGER SKAL MONTERES HORIZONTALT I BEGGE RETNINGER, ELLERS iht. LEVERANDØRENS BESKRIVELSE.
- ALLE LAGER SKAL BESTILLES SLIK AT DE TÅLER EN HORIZONTAL BEVEGELSE PÅ  $\pm 50$  mm

| LANDBRUKSVEGBRU TYPE 1 |                            |                                    |                                                |                                                                |                                      |
|------------------------|----------------------------|------------------------------------|------------------------------------------------|----------------------------------------------------------------|--------------------------------------|
| SPENNVIDDE, L          | Type stålbjelke<br>HEA/HEB | GLIDELAGER BxLxD                   | MAKSIMAL<br>LAGERLAST ULS,<br>N <sub>max</sub> | MÅL GLIDEPLATE bxl<br>(GJELDER OGSÅ FOR<br>PLATE UNDER BJELKE) | ANTALL<br>REKKVERKSSTOLPER<br>PÅ BRU |
| 4.0 m                  | HEA300                     | Elastoflon Ga 150x200x28 el. flsv. | 400 kN                                         | 220x270                                                        | 6                                    |
| 6.0 m                  | HEA320                     | Elastoflon Ga 150x200x28 el. flsv. | 400 kN                                         | 220x270                                                        | 10                                   |
| 8.0 m                  | HEA450 / HEB340            | Elastoflon Ga 150x200x28 el. flsv. | 400 kN                                         | 220x270                                                        | 12                                   |
| 10.0 m                 | HEA500 / HEB450            | Elastoflon Ga 150x200x28 el. flsv. | 400 kN                                         | 220x270                                                        | 14                                   |
| 12.0 m                 | HEA550 / HEB500            | Elastoflon Ga 150x200x28 el. flsv. | 400 kN                                         | 220x270                                                        | 18                                   |
| 14.0 m                 | HEA700 / HEB600            | Elastoflon Ga 150x200x28 el. flsv. | 400 kN                                         | 220x270                                                        | 20                                   |
| 16.0 m                 | HEA800 / HEB650            | Elastoflon Ga 150x200x28 el. flsv. | 400 kN                                         | 220x270                                                        | 22                                   |
| 18.0 m                 | HEA1000 / HEB800           | Elastoflon Ga 200x300x41 el. flsv. | 750 kN                                         | 270x370                                                        | 26                                   |
| 20.0 m                 | HEB1000                    | Elastoflon Ga 200x300x41 el. flsv. | 750 kN                                         | 270x370                                                        | 28                                   |

|                                      |                                                        |                                  |                     |                    |
|--------------------------------------|--------------------------------------------------------|----------------------------------|---------------------|--------------------|
| 03                                   | SUPPLERENDE KOMMENTARER                                | NOOLHU                           | NOENVA              | 17.10.2025         |
| 02                                   | REVISJON BRUER                                         | NOOLHU                           | NOENVA              | 31.01.2025         |
| 01                                   | LASTFORSKRIFTER                                        | NOENVA                           | NOVEAS              | 30.11.2016         |
| Rev                                  | Ending                                                 | Uff                              | Kontr.              | Dato               |
| Oppdragsgiver                        | SKOGKURS                                               | Uffert av<br>NOOLHU              | Kontr. av<br>NOMABJ | Dato<br>30.11.2016 |
| Tittel<br>Revisjon typetegninger bru |                                                        | Målestokk<br>1:50, 1:25          |                     |                    |
| LANDBRUKSVEGBRU TYPE 1 - OVERSIKT    |                                                        | Format<br>A1                     |                     |                    |
| OVERSIKT                             |                                                        | Sveco oppdragsnr.<br>10238663    |                     |                    |
|                                      |                                                        | Sveco oppdragsleder<br>NOENVA    |                     |                    |
| SWECO                                |                                                        | Tegningsstatus<br>ARBEIDSTEGNING |                     |                    |
| Fagdisiplin<br>B                     | Tegningsnummer (bygg-et-fag-syst-type-lepenr)<br>K01-1 |                                  | Status<br>C         | Rev.<br>03         |