



OPPRISS
1:50

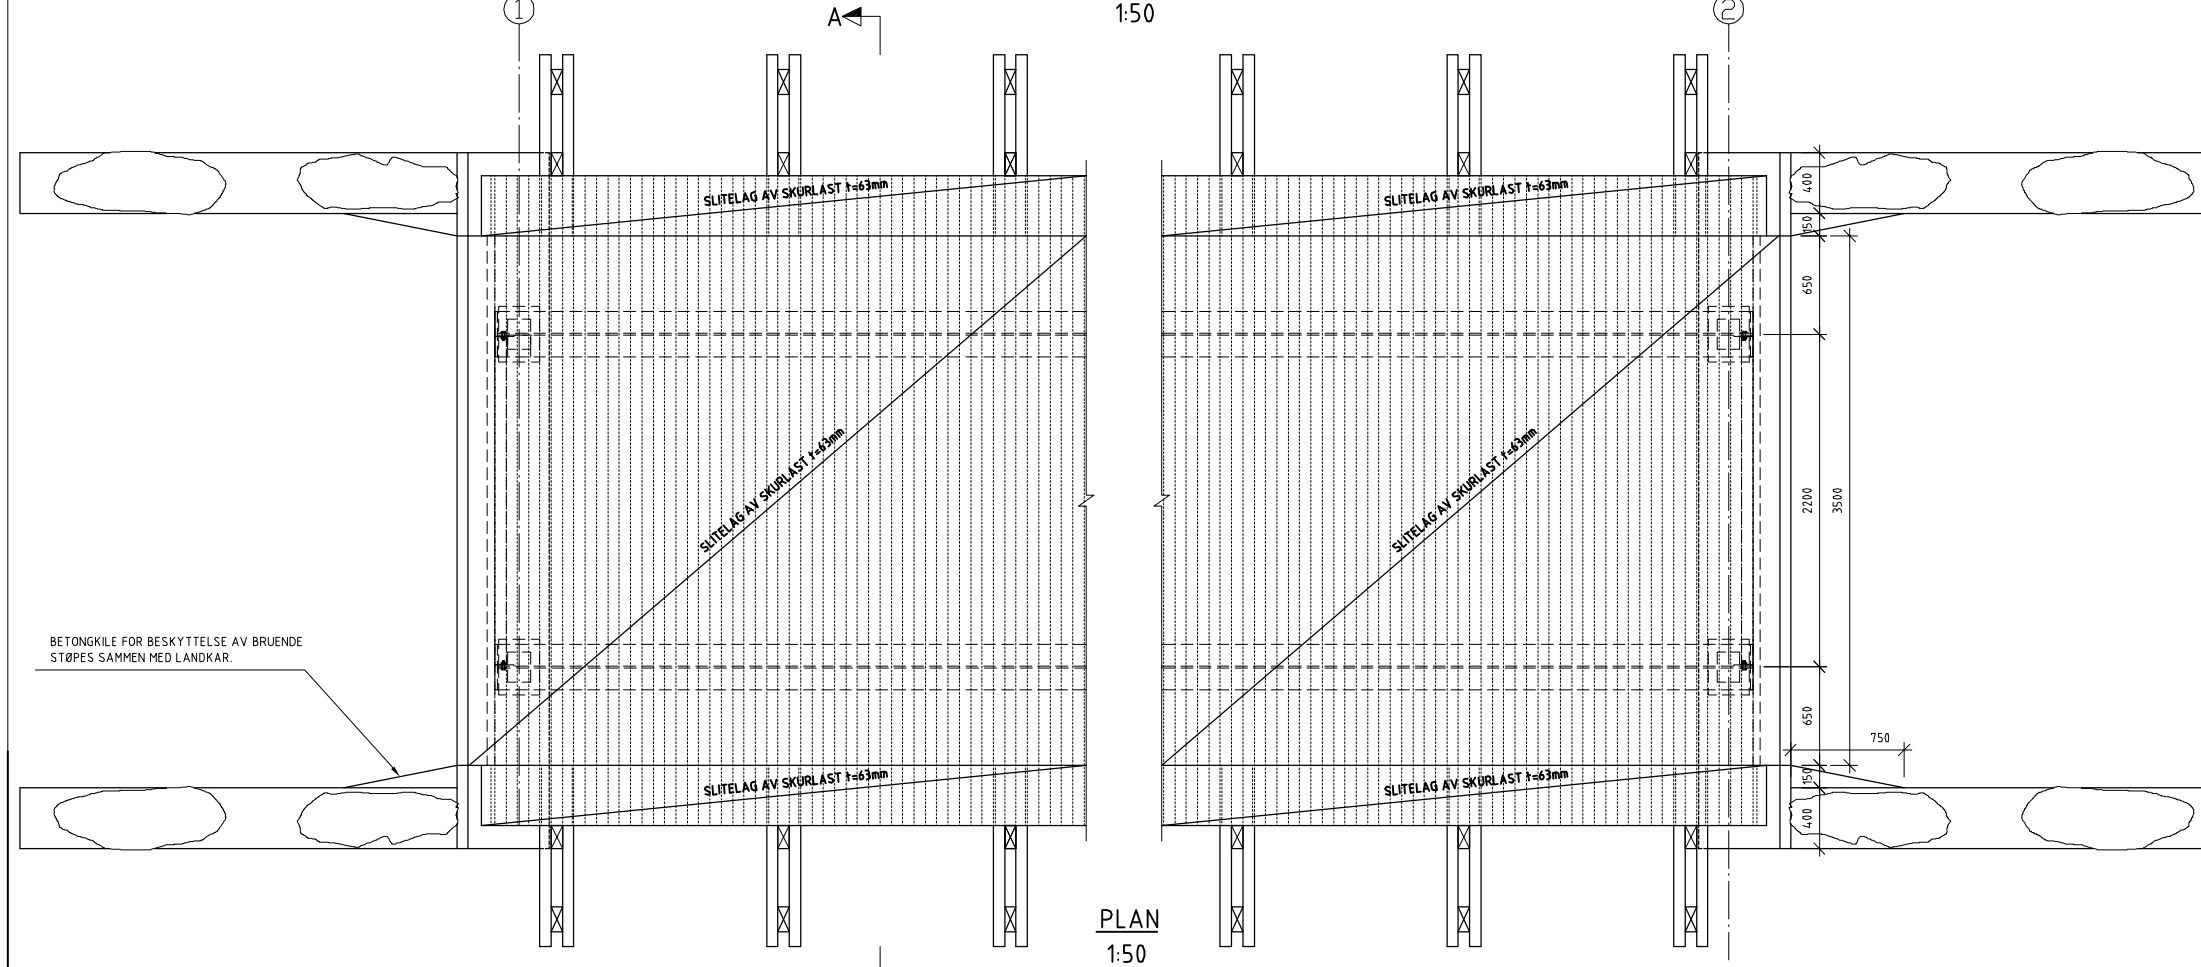

PLAN
1:50

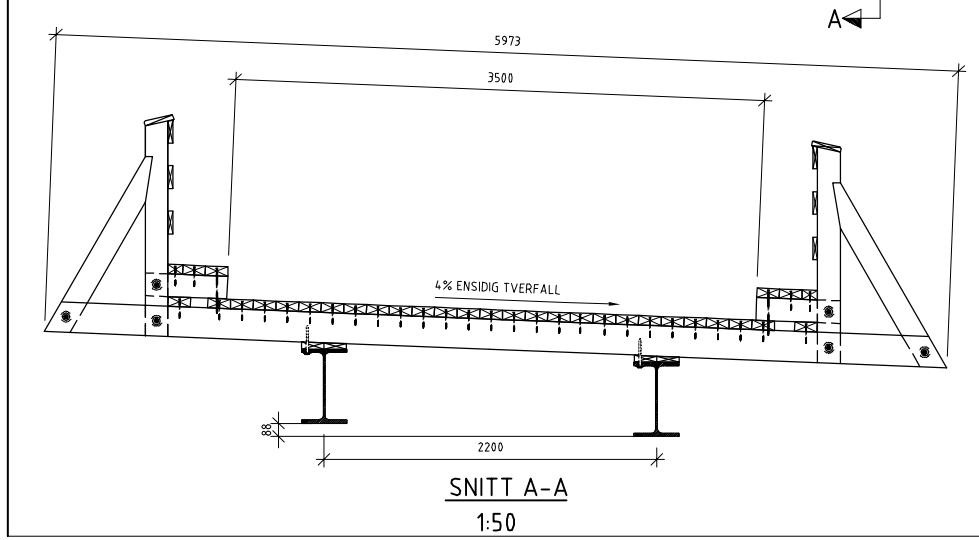

SNITT A-A
1:50

| TEORETISK SPENNVIDDE, L | STÅLBJELKE | GLIDELAGER BxLxD | MÅL GLIDEPLATE bxl (GJELDER OGSÅ FOR PLATE UNDER BJELKE) | ANTALL REKKVERKSSTOLPER TOTALT |
|-------------------------|------------------|------------------|----------------------------------------------------------|--------------------------------|
| 2,0m | HE300A | Ga 150X200X28 | 220X270 | 4 |
| 4,0m | HE300A | Ga 150X200X28 | 220X270 | 6 |
| 6,0m | HE320A | Ga 150X200X28 | 220X270 | 10 |
| 8,0m | HE450A / HE340B | Ga 150X200X28 | 220X270 | 12 |
| 10,0m | HE500A / HE450B | Ga 150X200X28 | 220X270 | 14 |
| 12,0m | HE550A / HE500B | Ga 150X200X28 | 220X270 | 18 |
| 14,0m | HE700A / HE600B | Ga 150X200X28 | 220X270 | 20 |
| 16,0m | HE800A / HE650B | Ga 150X200X28 | 220X270 | 22 |
| 18,0m | HE1000A / HE800B | Ga 200X300X41 | 270X370 | 26 |
| 20,0m | HE1000B | Ga 200X300X41 | 270X370 | 28 |

ANMERKNINGER:

- TEGNINGENE ER GENERELLE OG GJELDER FOR SPENN FRA 2 TIL 20 METER, KFR TABELL
- LASTFORSKRIFTER:
 - STATENS VEGVESENS HÅNDBOK 185 VERSJON 2009, FORSKRIFTER FOR TRAFIKKLASTER. - LASTTYPE V1 OG V2.
 - NEDBØYNINGSKRAV ER SATT TIL L/200
- SLITELAG
 - 63mm IMPREGNERT SKURLAST, INGEN KRAV TIL STYRKEKLASSE.
 - BRUA ER IKKE DIMENSJONERT FOR NOE MER SLITELAG.
- DET ER FORUTSATT LANDKAR SOM STÅR NORMALT PÅ BRUPLATA.
- BRUA KAN BYGGES MED EN STIGNING I LENGDERETNING PÅ INNTIL 12%. DA MÅ LANDKARVINGER TILPASSES STIGNINGEN. DETTE ER IKKE VIST PÅ DENNE TEGNINGEN.
- ALLE MÅL I mm.
- TREVERK:
 - STRØVED SKAL VÆRE I KVALITET C30
 - STRØVED SOM BLIR LAGT UT FOR INNFESTING AV REKKVERK SKAL VÆRE FINGERSKJØTT.
 - ALT TRE CU-IMPREGNERES TIL TRYKKIMPREGNERINGSKLASSE A ALTERNATIVT KREOSOTIMPREGNERING TIL TRYKKIMPREGNERINGSKLASSE AB.
- STÅL:
 - STÅLKVALITET S355
 - OVERFLATEBEHANDLING: ALLE STÅLBJELKENE SKAL VARMFORSINKES IHT. NS-EN ISO 1461 ETTER BEARBEIDING. ALTERNATIVT SKAL STÅLBJELKENE MALES MED 1 STRØK ZINGA SINKMALING IHT. LEVERANDØRENS BESKRIVELSE.

HENVISNINGER:

- K01-2 BRU TYPE 1, DETALJER
- K10-1 LANDKAR, h=3,0m

| | | | | | |
|------|-----------------|-------------------------------------------------------------------------------------|--------|------------|------------|
| 01 | LASTFORSKRIFTER | NOENVA | NOVEAS | NOMABJ | 30.11.2016 |
| Rev. | Endring | Tegn. | Konlr. | Ansv. | Dato |
| | | TEN | RBA | ERO | 14.12.07 |
| | | Målestokk: 1:50 | | Format: A3 | |
| | | | | | |
| | | | | | |
| | | Oppdragsleder: TEJ | | | |
| | | Oppdragsnr.: 710091 | | | |
| | | Tegningsnr.: K01-1 | | Rev.: 01 | |
| | | | | | |
| | | FÅBERGGT. 155, 2615 LILLEHAMMER TLF. 41 05 39 30 E-POST: lillehammer@sweco.no | | | |