




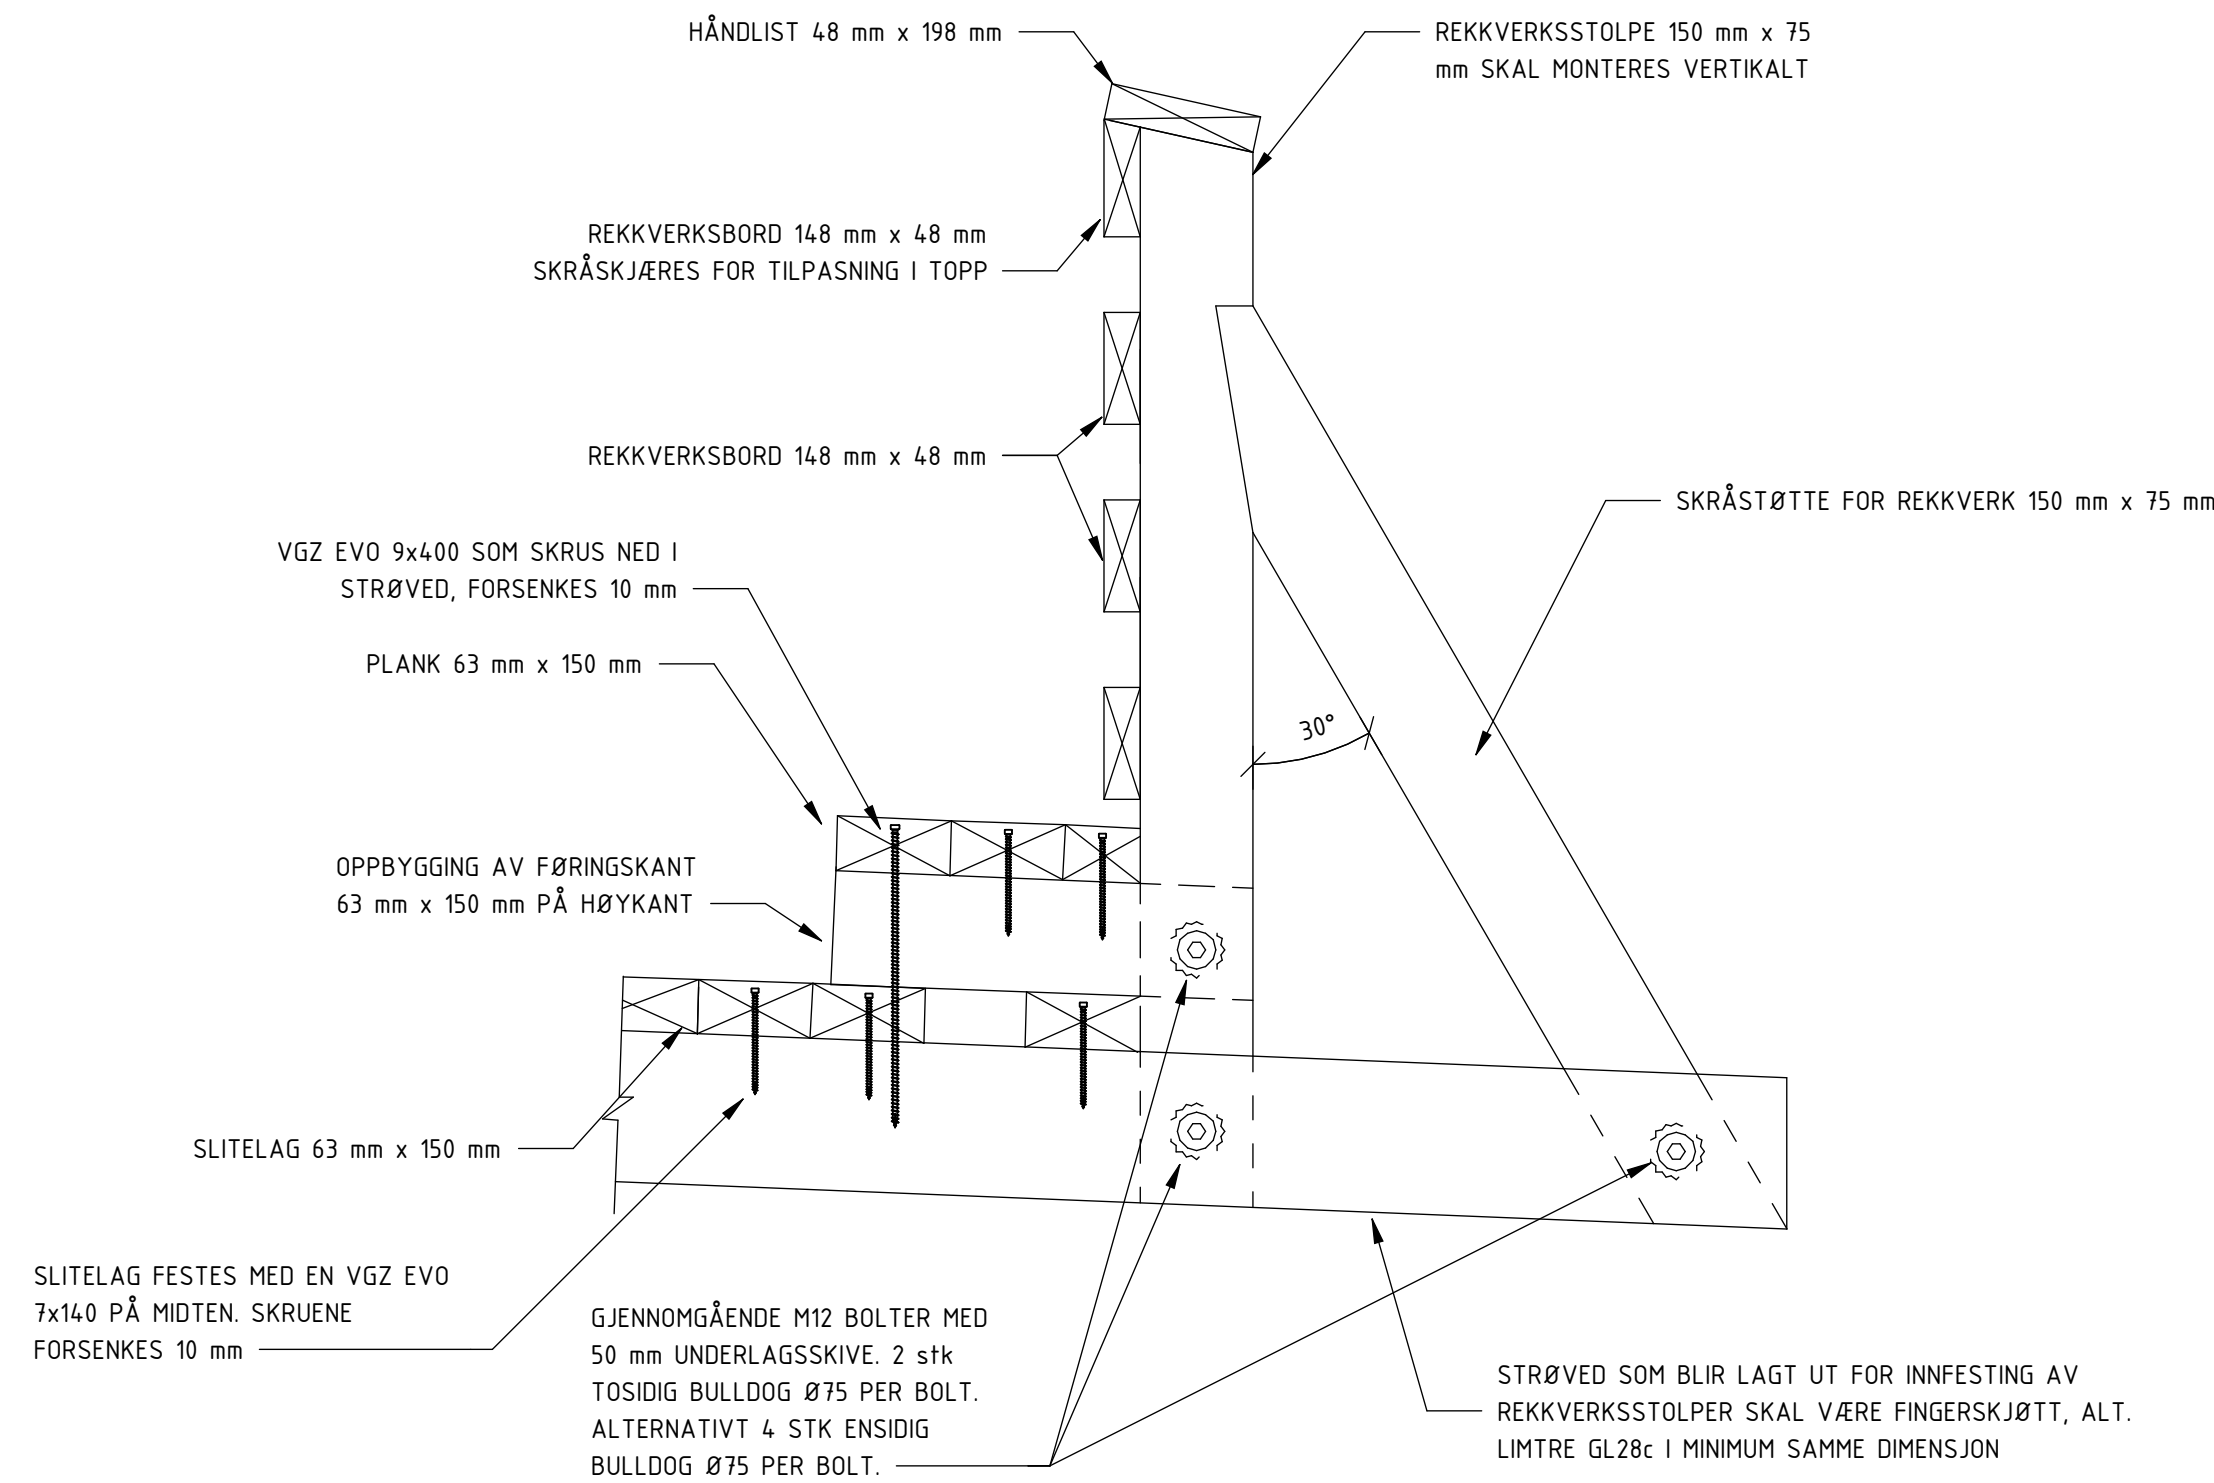



1 : 10

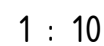

1 : 10

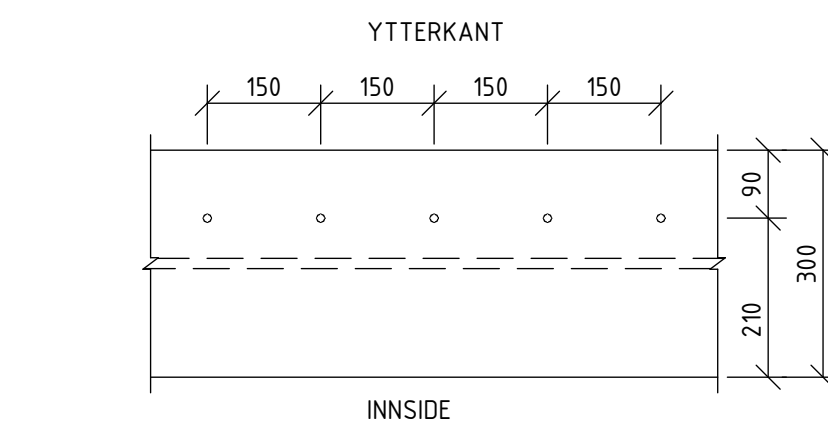

1 : 10

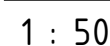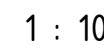

1 : 10

1 : 10

03	TEKSTLIG JUSTERING		NØOLHU	NOENVA	17.10.2025
02	REVISJON BRUER		NØOLHU	NOENVA	
01	LOGO		NOENVA	NOEAVS	30.11.2016
Rev	Ending		Utf.	Kontr.	Dato
Oppdragsgiver			Landbruksutrednings- Landsbruksrådgivningen		
 SKOKKURS					
Titel Revisjon typetegninger bru			Utført av NØOLHU		
			Kontr. av NOMABJ		
			Dato 30.11.2016		
			Ansvarelig NOENVA		
			Målestokk 1:50, 1:10		
Format A1					
LANDBRUKSVEGBRU TYPE 1 - DETALJER					
			Sweco oppdragsnr. 10238663		
DETALJER			Sweco oppdragsleder NOENVA		
			Tegningsstatus ARBEIDSTEGNING		
Sweco					
Fagdisiplin B			Status C		
Tegningsnummer (bygg-ent-fag-syst-type-lapenr) K01-2			Rev. 03		