



DETALJ NEDSTØPT BOLTEGRUPPE

1 : 5

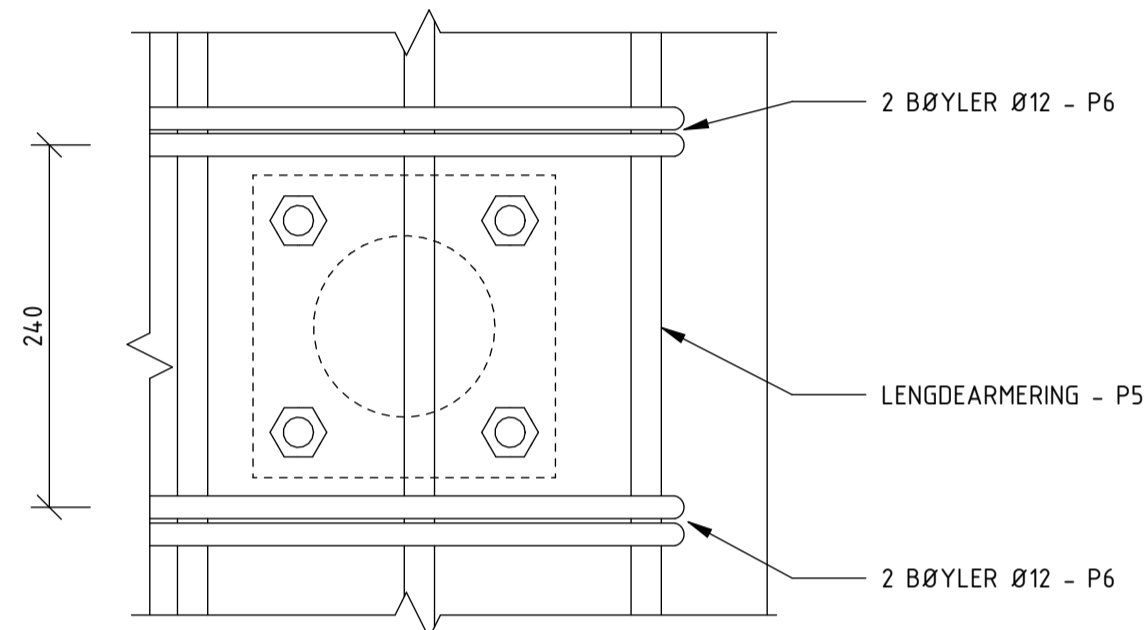


ARMERINGSPLASSERING RUNDT BOLTEGRUPPE SNITT D-D

1 : 5

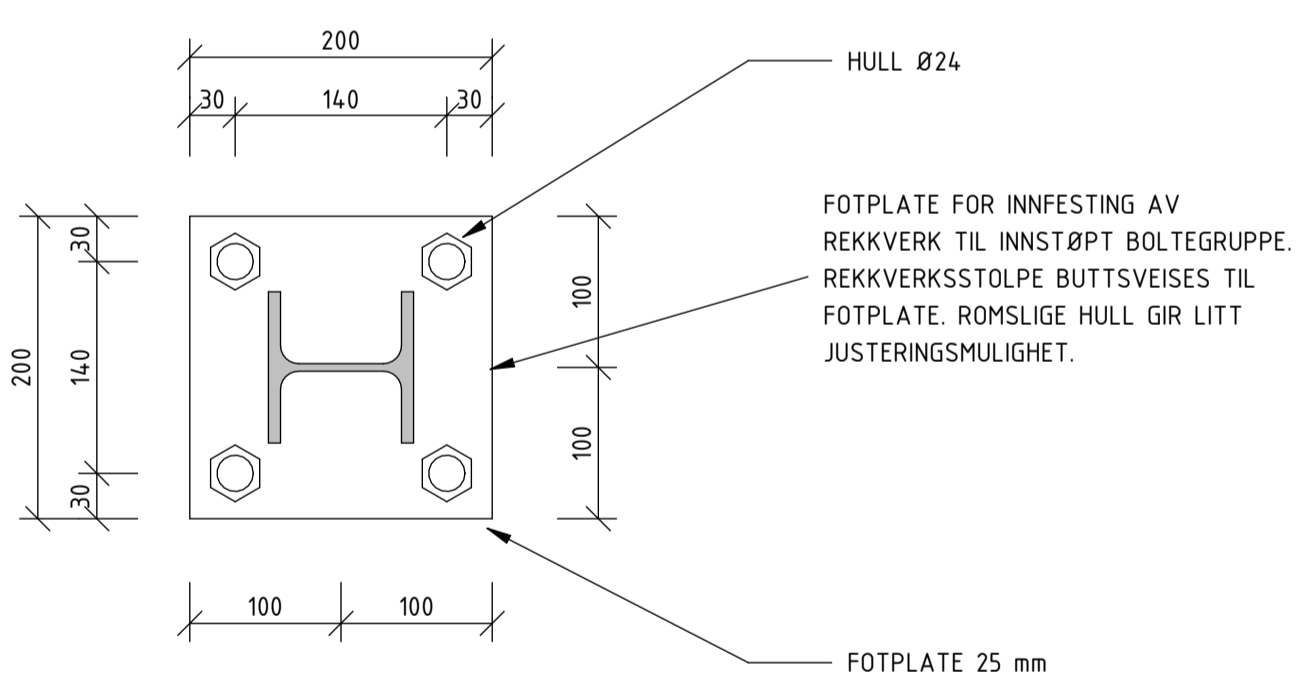


SNITT B-B FOTPLATE REKKVERKSSTOLPE

1 : 5

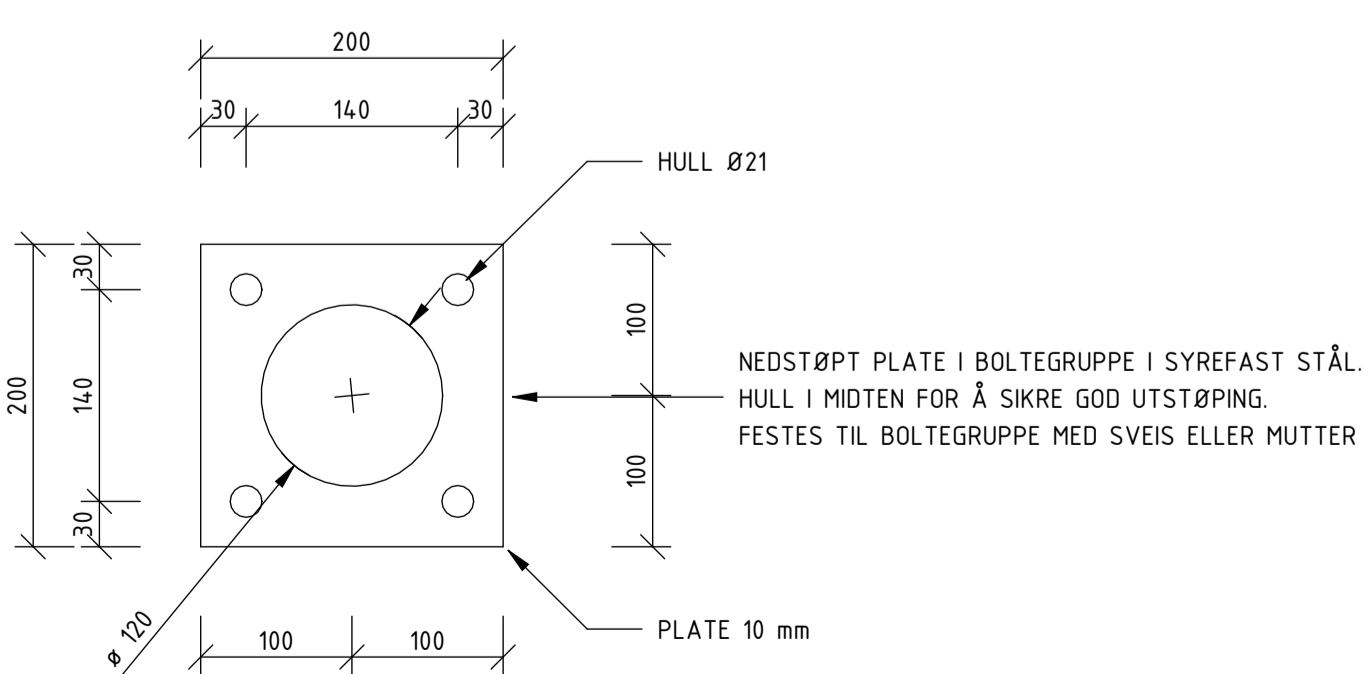


SNITT C-C NEDSTØPT PLATE I BOLTEGRUPPE

1 : 5

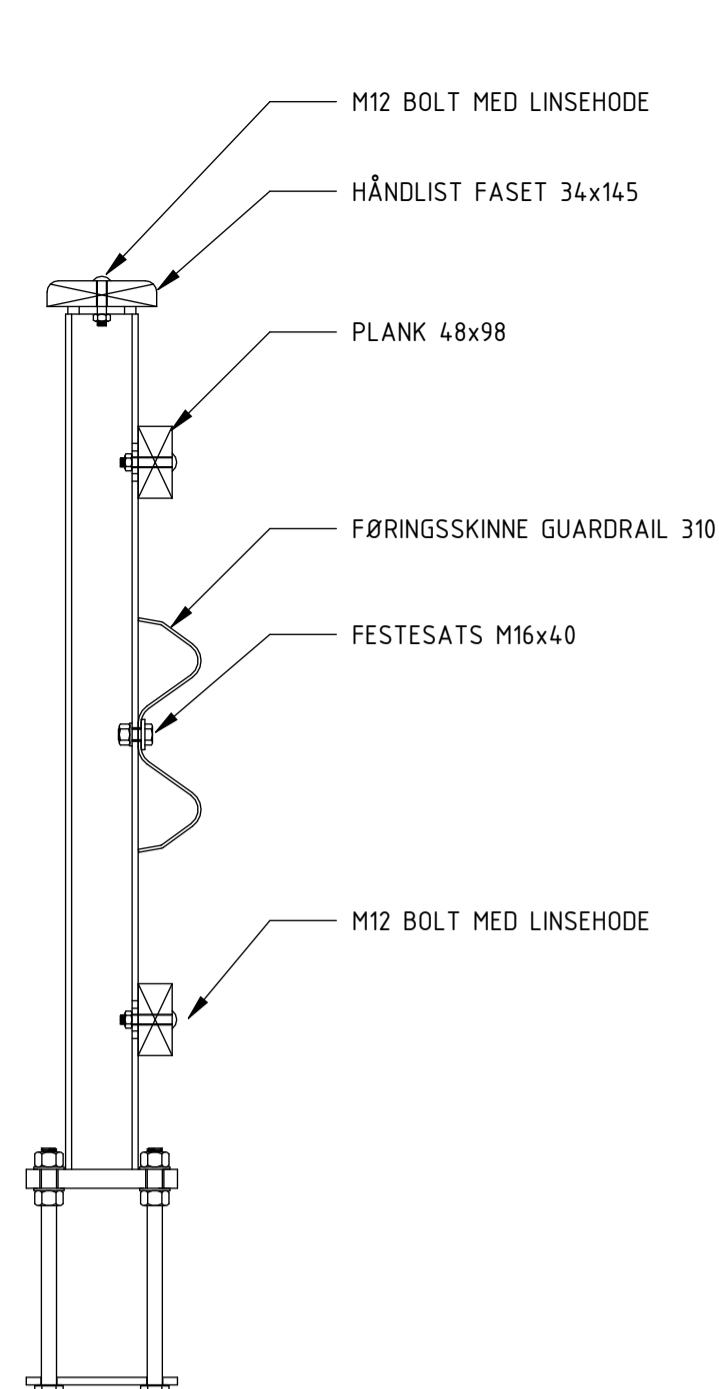


DETALJ REKKVERKSSTOLPE 1

1 : 10

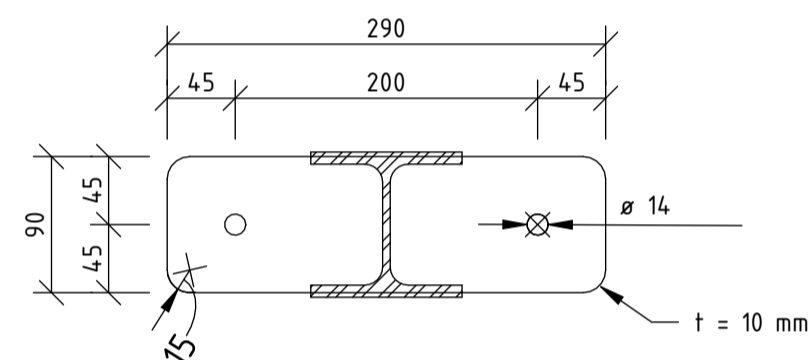


SNITT E-E FESTEPLATE HÅNDLIST

1 : 5

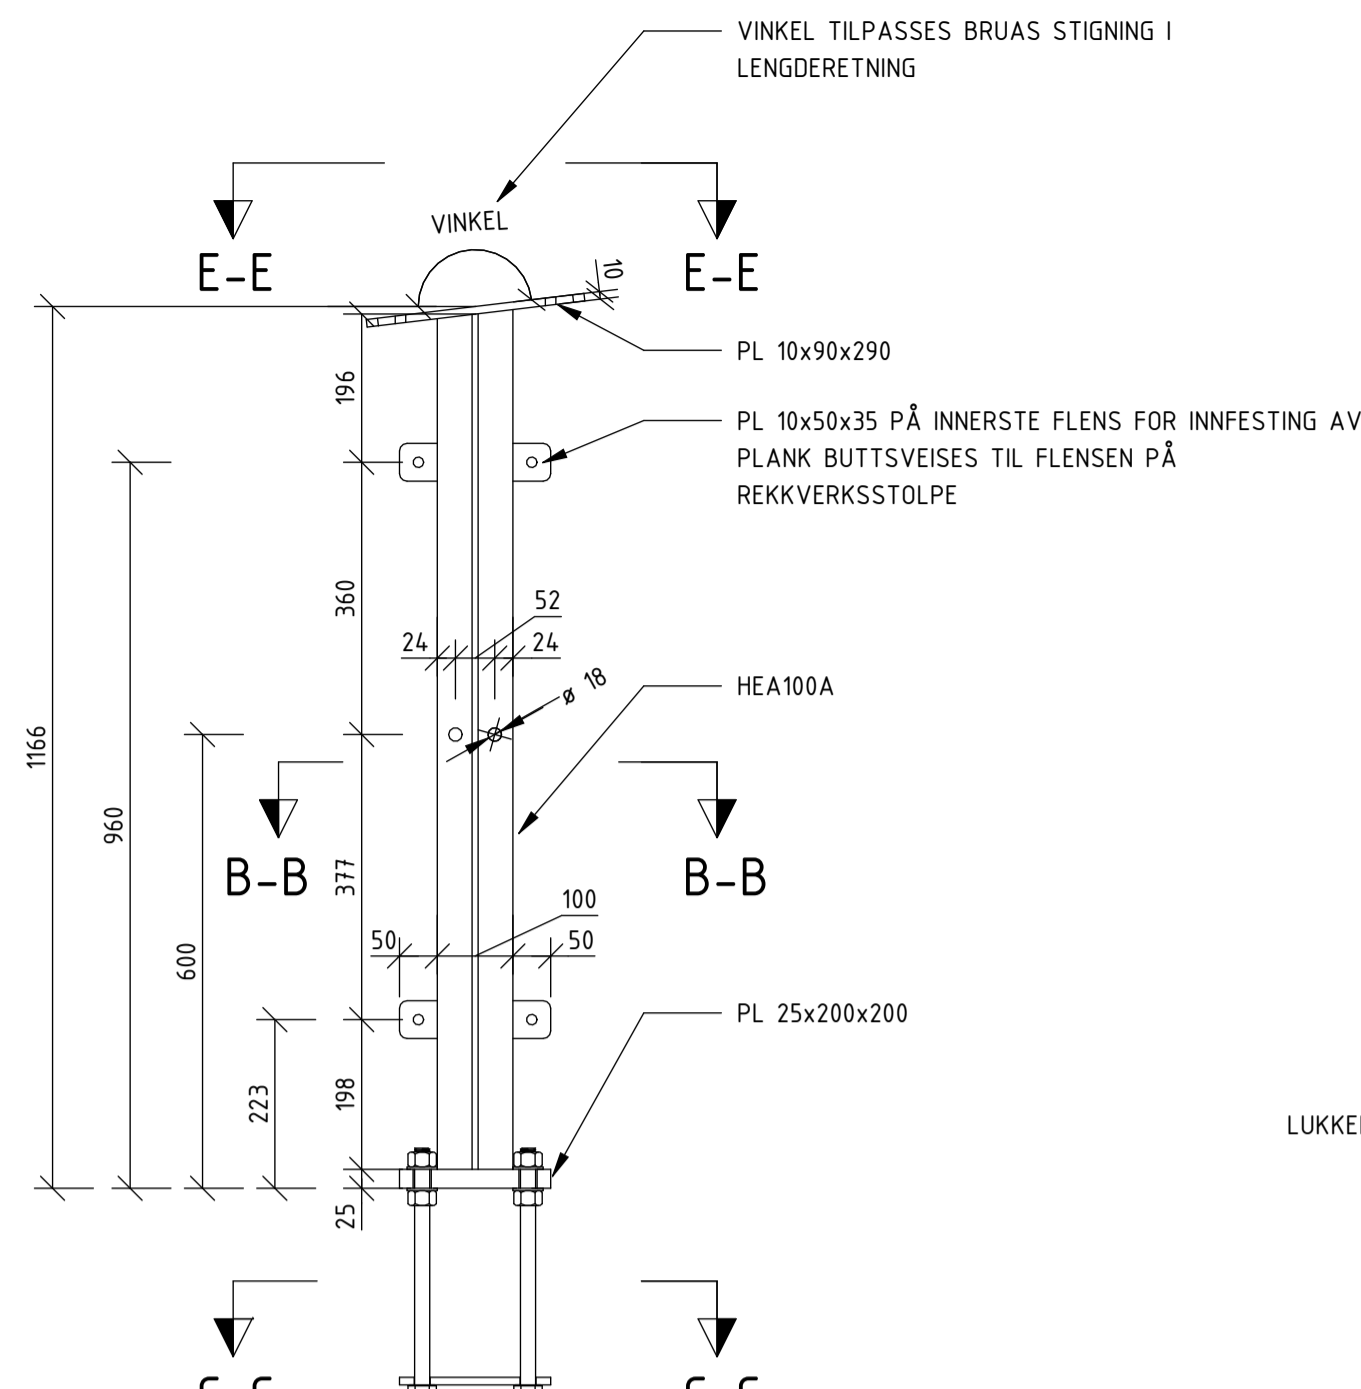


DETALJ REKKVERKSSTOLPE 2

1 : 10

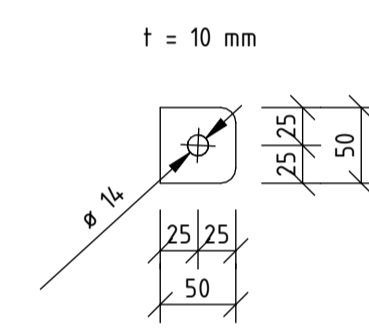


DETALJ PÅSVEISTE ØRER

1 : 5

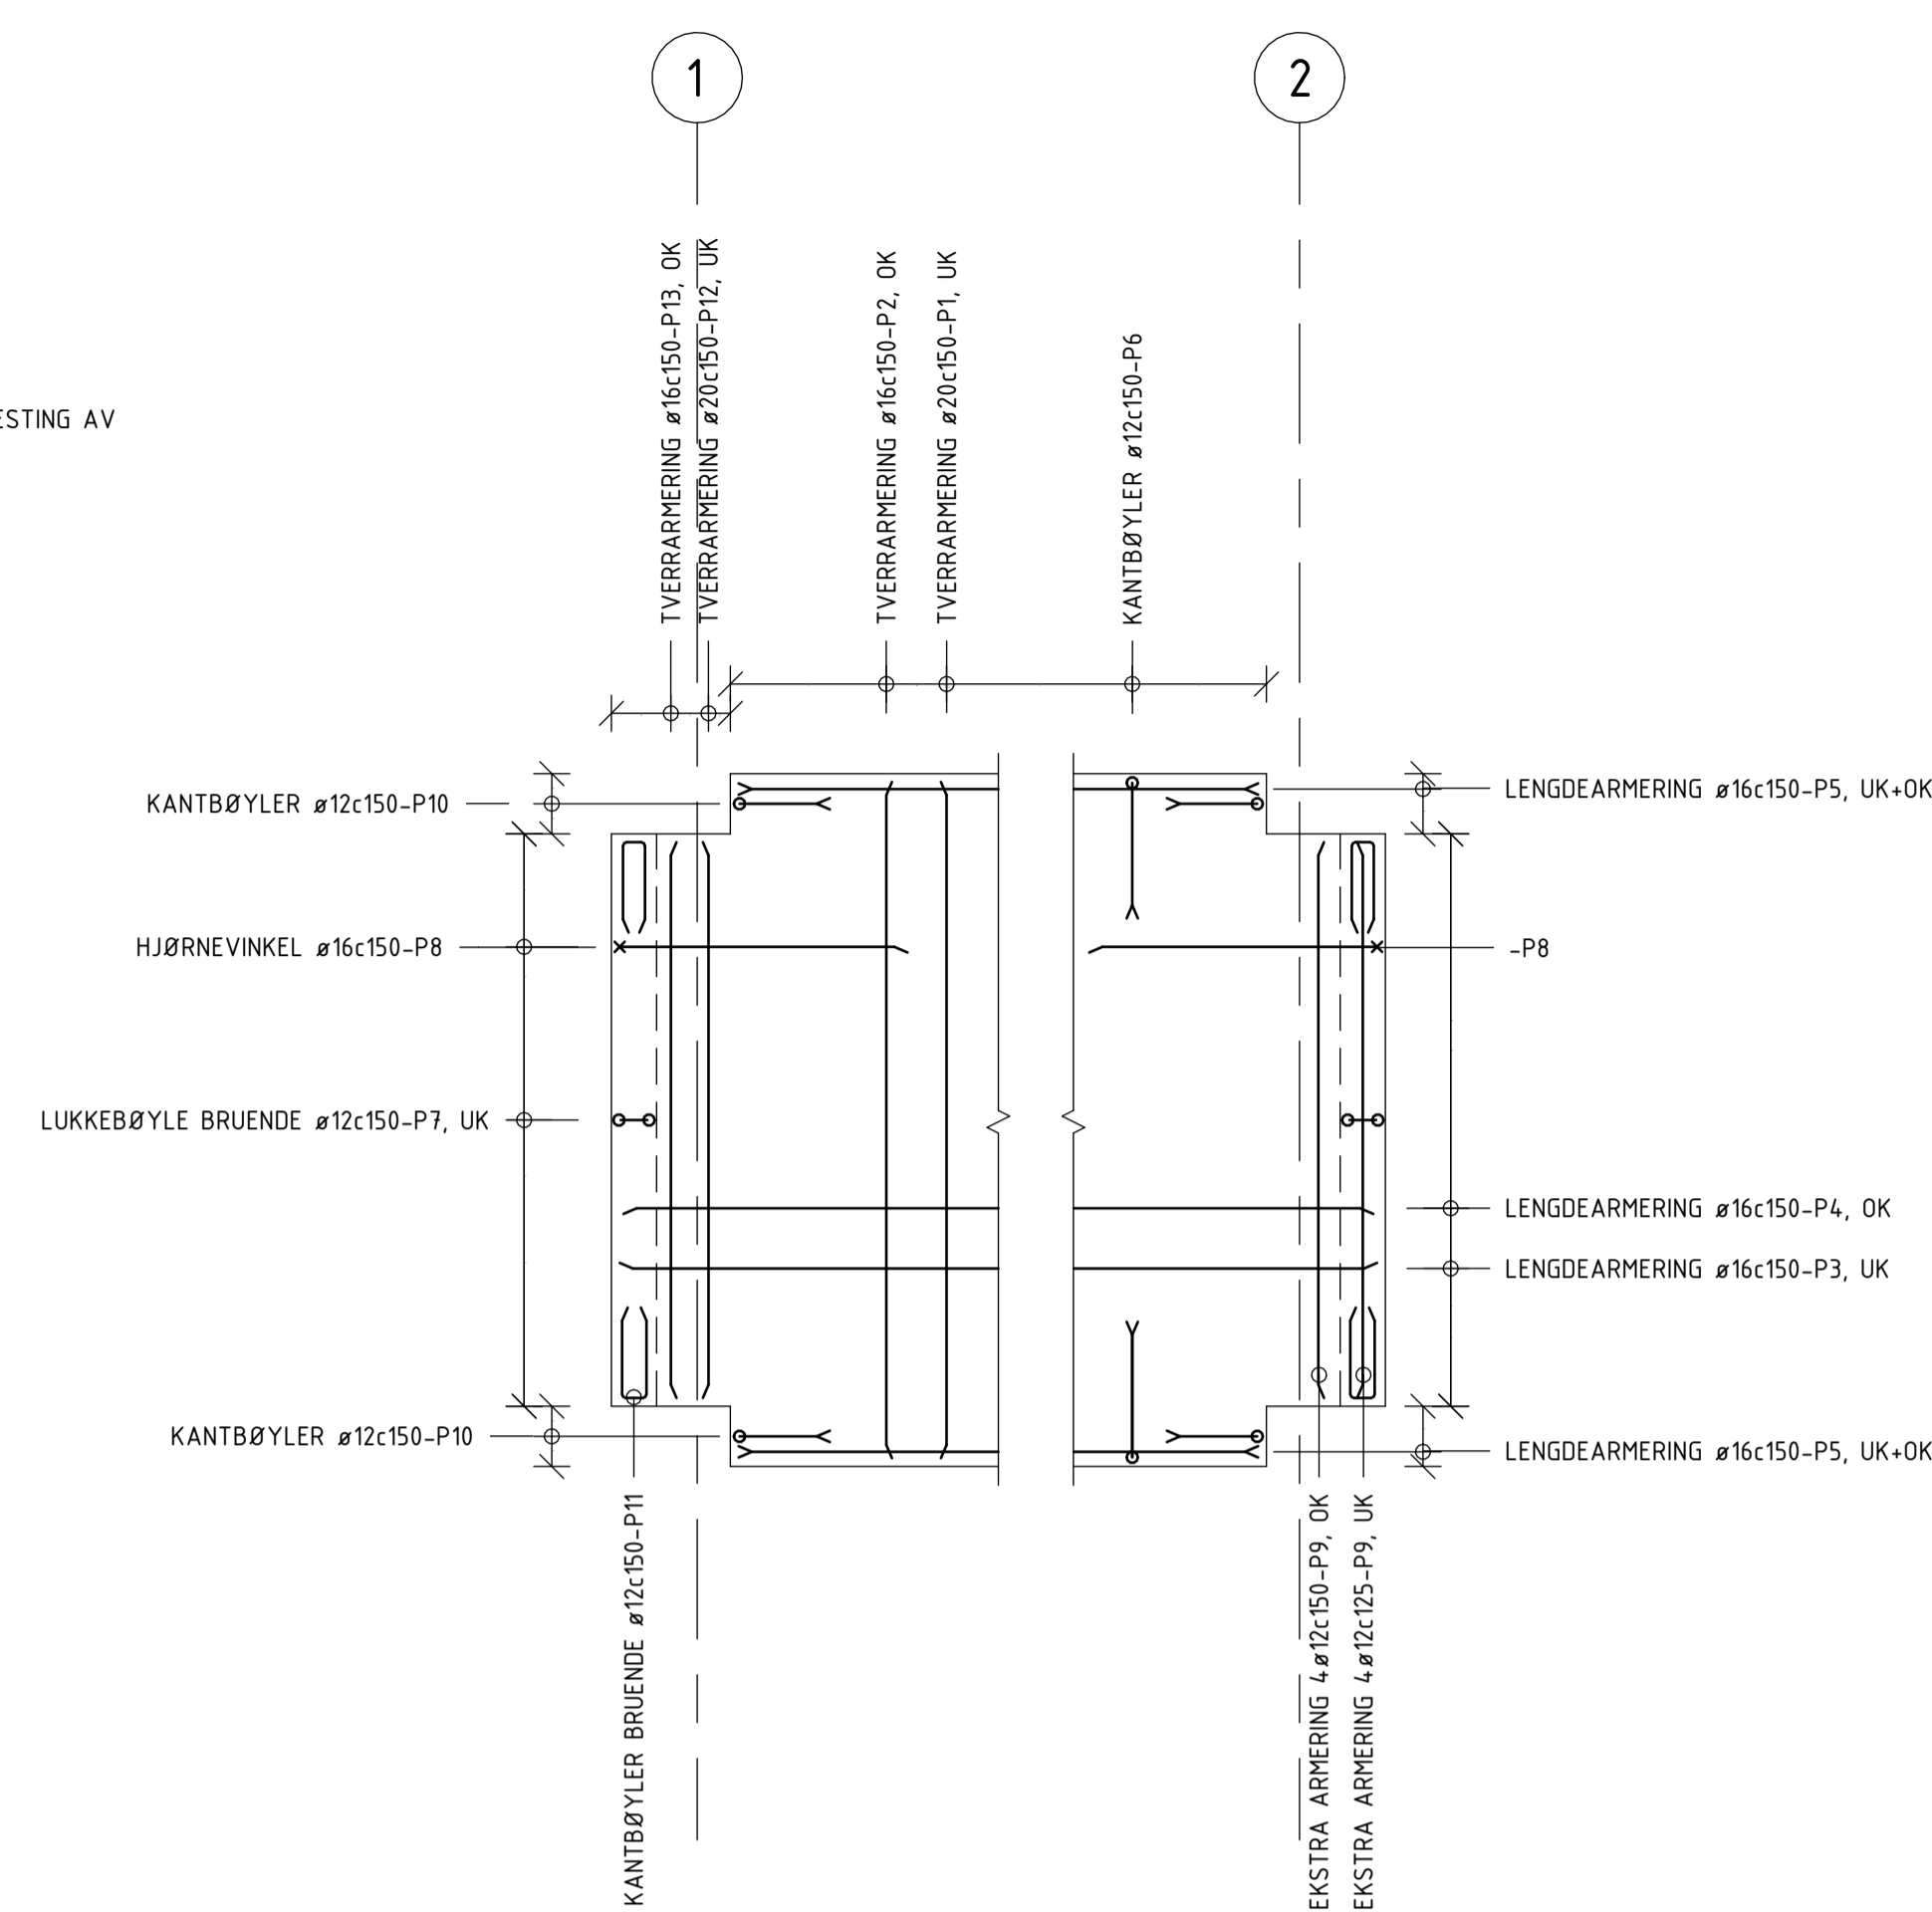


ARMERING BRUDEKKE PLAN

1 : 50

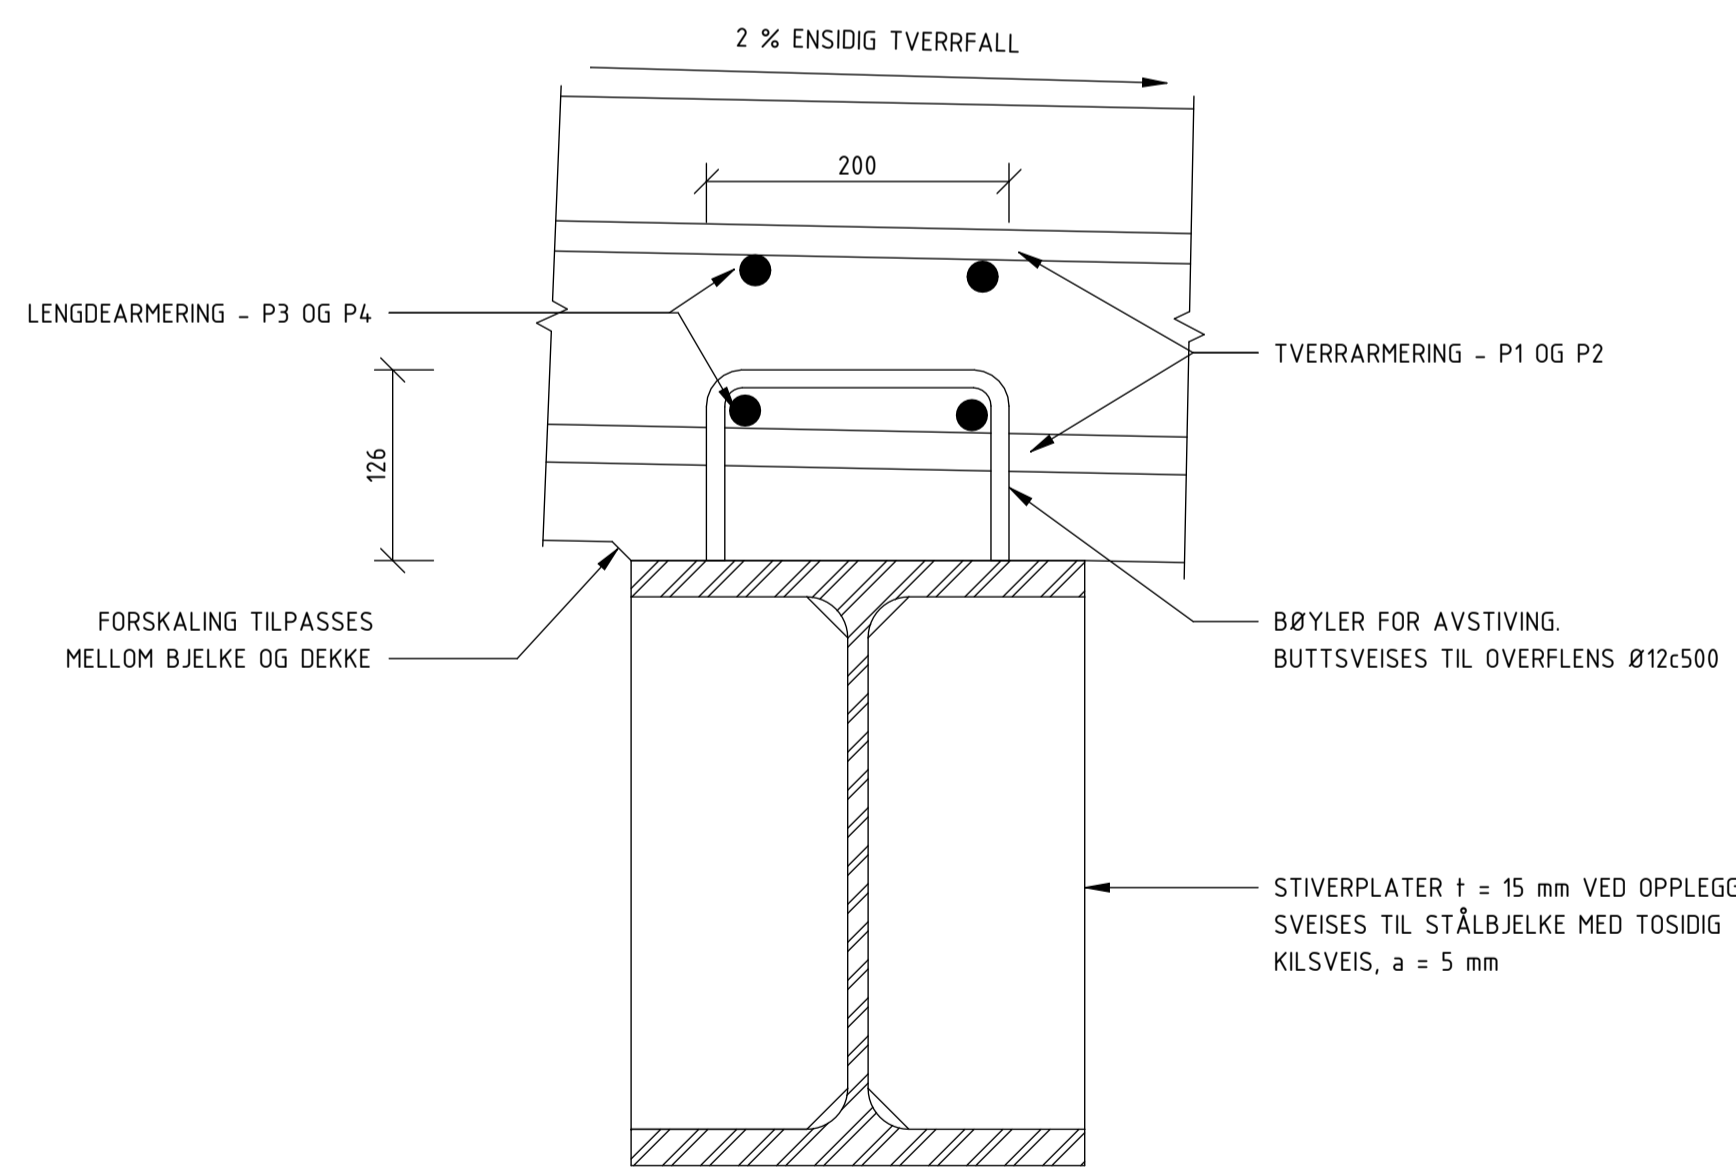


DETALJ DEKKE STÅLBJELKE

1 : 5

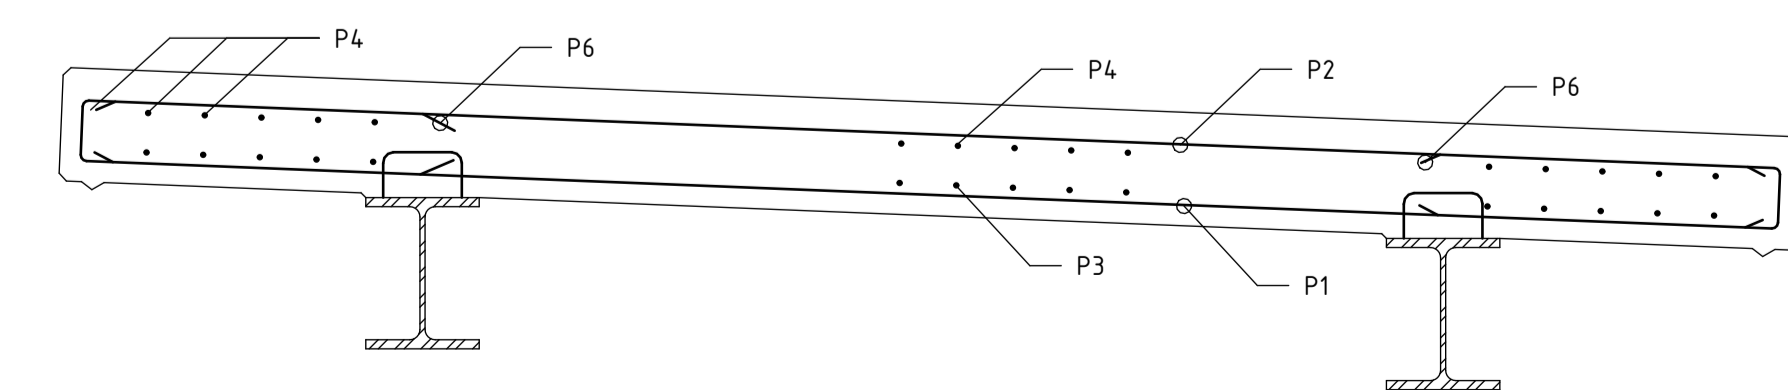


ARMERING BRUDEKKE TVERRSNITT

1 : 20

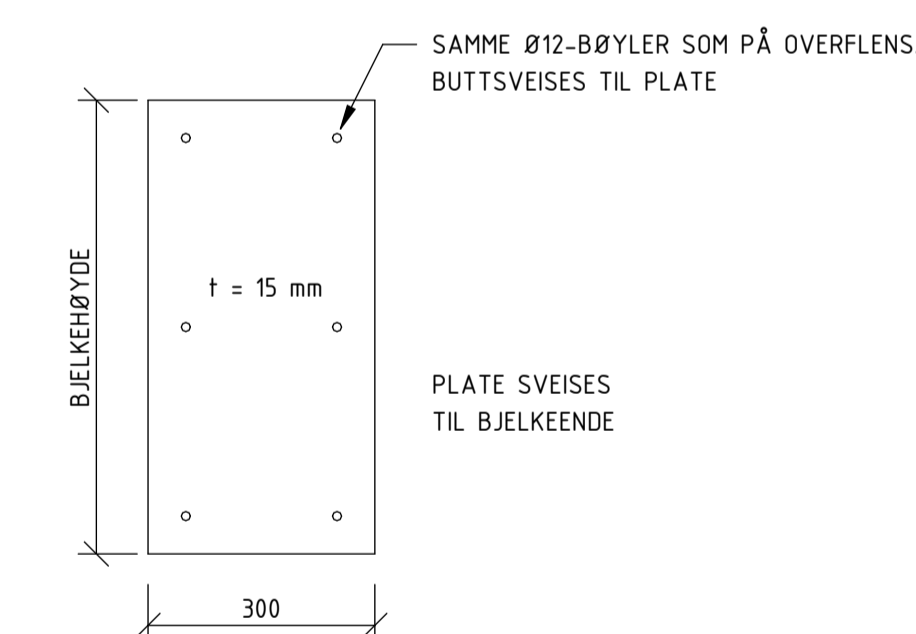

ENDEPLATE

1 : 10

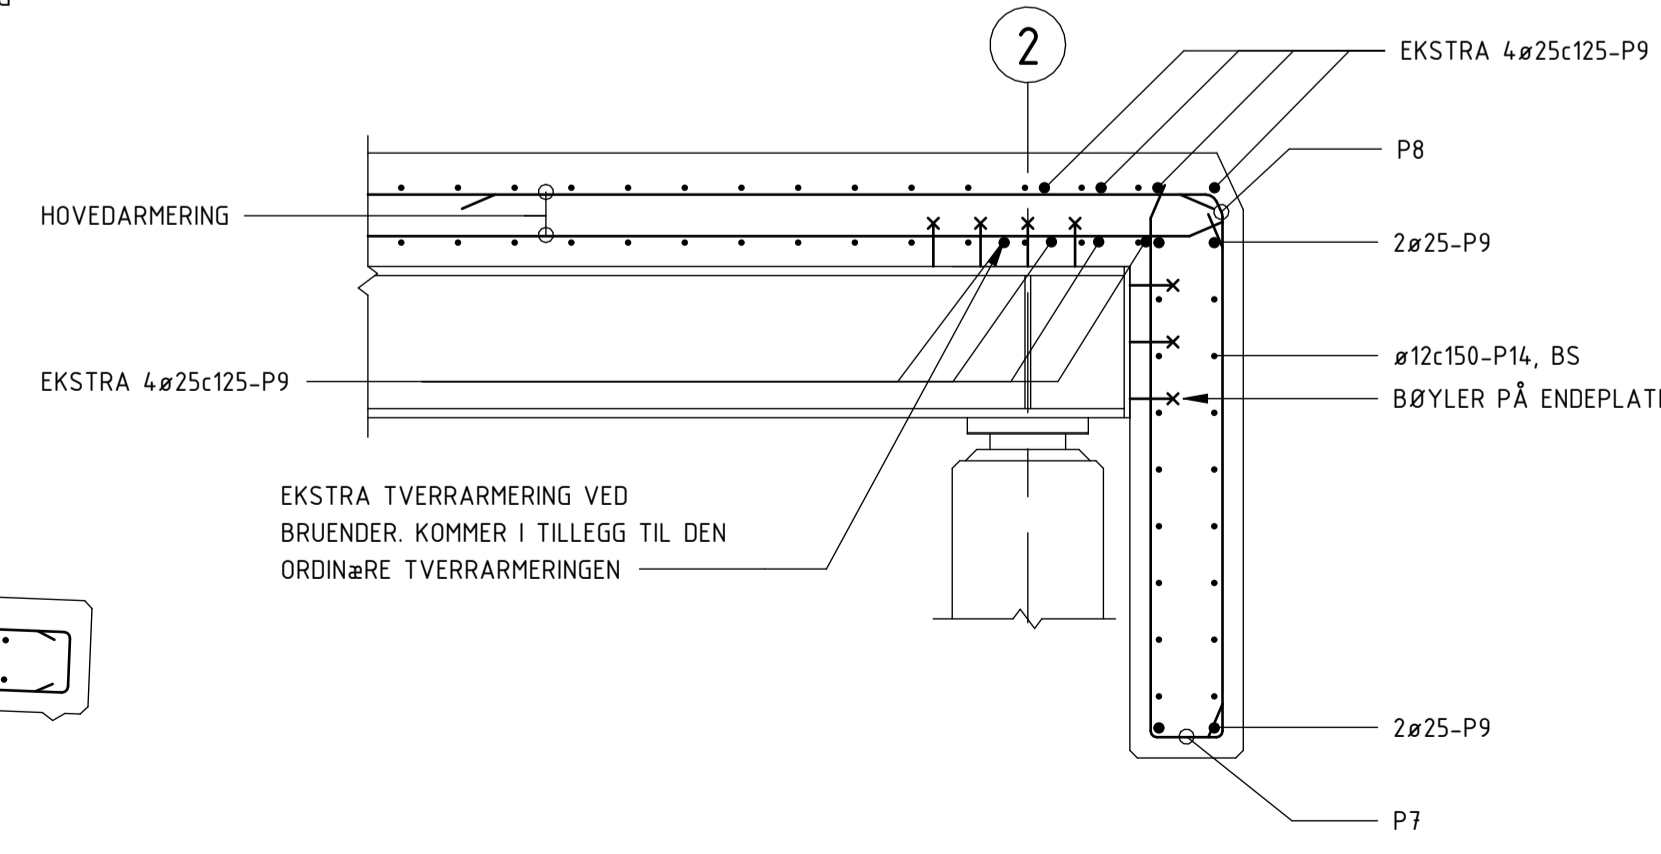

BRUENDE ARMERING

1 : 20

ANMERKNINGER

- ALLE MÅL I mm
- BETONG: B-35/MF-45
 - ALLE HJØRNER SKAL AVFASES MED 20 mm TREKANTLEKT
- ARMERING: B500 NC
 - OVERDEKNING
 - 40 mm TIL Ø12 MONTERINGSJERN
 - 55 mm TIL KONSTRUKTIV ARMERING I UK BRUDEKKE
 - 85 mm TIL KONSTRUKTIV ARMERING I OK BRUDEKKE
 - TILLATT AVVIK: ± 5 mm TIL MONTERINGSJERN ± 15 mm TIL KONSTRUKTIV ARMERING
 - OMFANGSLENGDER
 - Ø16: 800 mm
- STÅL: 355 min. J2+N. SE K02-1 FOR SPESIFISERING.
 - KRAV SVEISEPROSEDYRESPES: NS-EN ISO 15607
 - KRAV TIL SVEISER: NS-EN ISO 9606-1
 - GENERELT BENYTTES TOSIDIG KILSVEIS MIN. a = 5 mm
 - DELSOM IKKE ANNET ER ANGITT. DELSOM KILSVEIS IKKE ER MULIG, BENYTTES V-FUGE

HENVISNINGER

- K02-1 BRU TYPE 2, OVERSIKT
- K10-1 LANDKAR, h = 3,0 m

Rev	Endring	NOENVA	NOENVA	NOENVA	NOENVA	NOENVA
02	REVISJON BRUER	NOENVA	NOOLHU	31.01.2025		
01	LOGO	NOENVA	NOENVA	30.11.2016		
Rev	Endring	Urf	Kontr.	Dato		
Oppdragsgiver	SKOGKURS	Landbruksdirektoratet	NOOLHU	NOMABJ		
Utdelt av		Dato	30.11.2016	Ansvarlig	NOENVA	
Målestokk		Format	SE TEGNING			
Format		A1				
Sweco oppdragsnr.	10238663					
Sweco oppdragsleder						
NOENVA						
Tegningsstatus	ARBEIDSTEGNING					
SWECO						
Fagdisiplin	Tegningsnummer (bygg-et-fag-syst-type-lepenr)	Status	Rev.			
B	K02-2	C	02			