



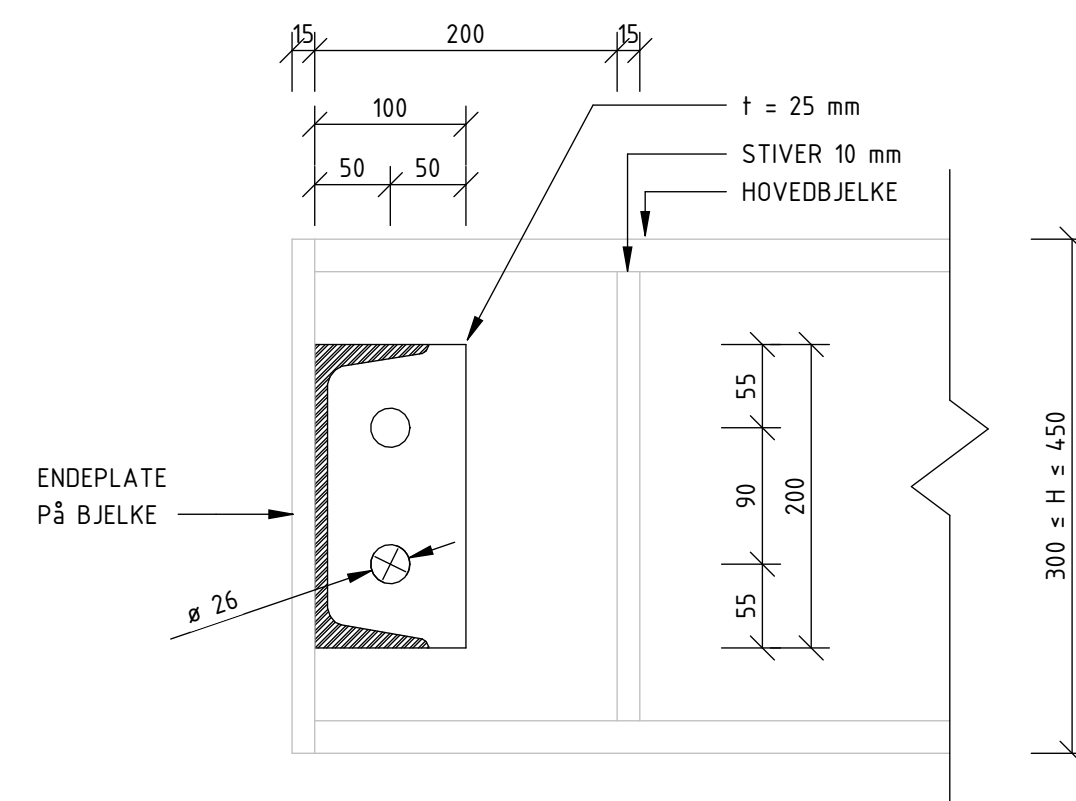


DETALJ A2 - ENDEPLATE ENDETVERRBJELKE

1 : 5

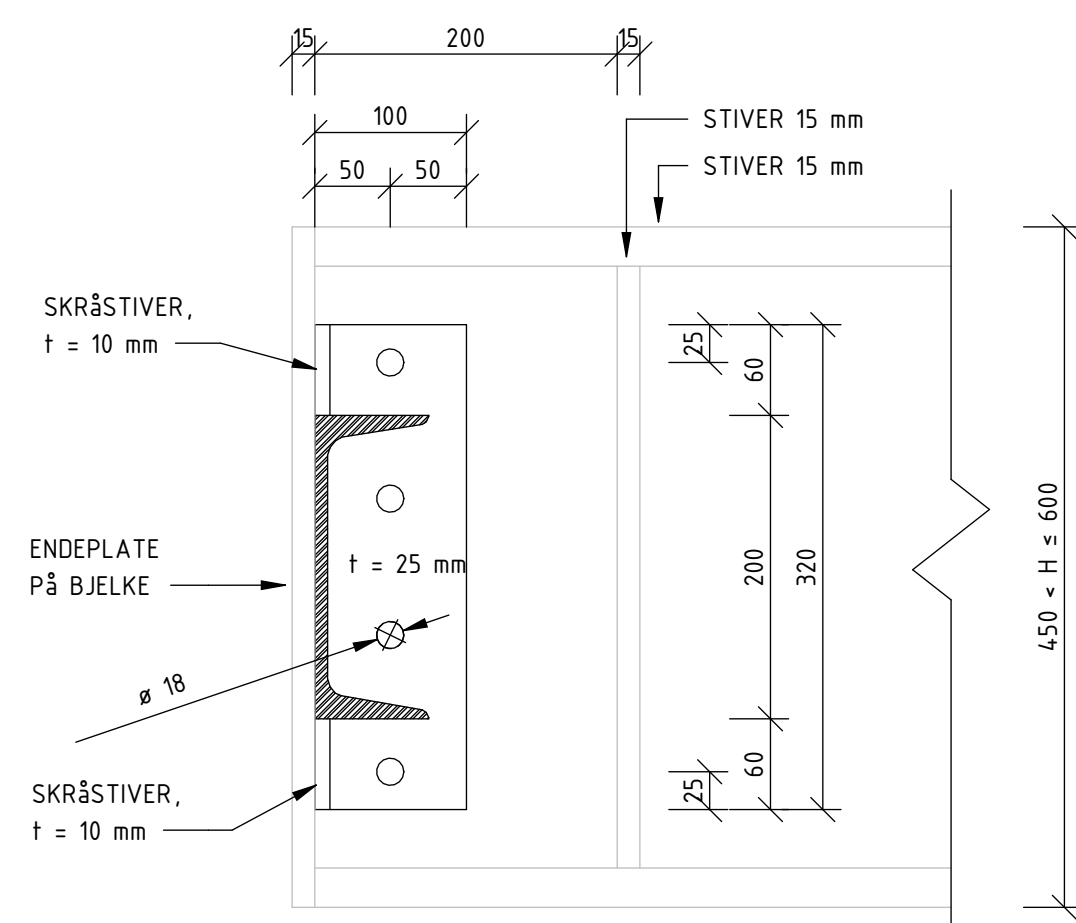




DETALJ B2 - ENDEPLATE ENDETVERRBJELKE

1 : 5

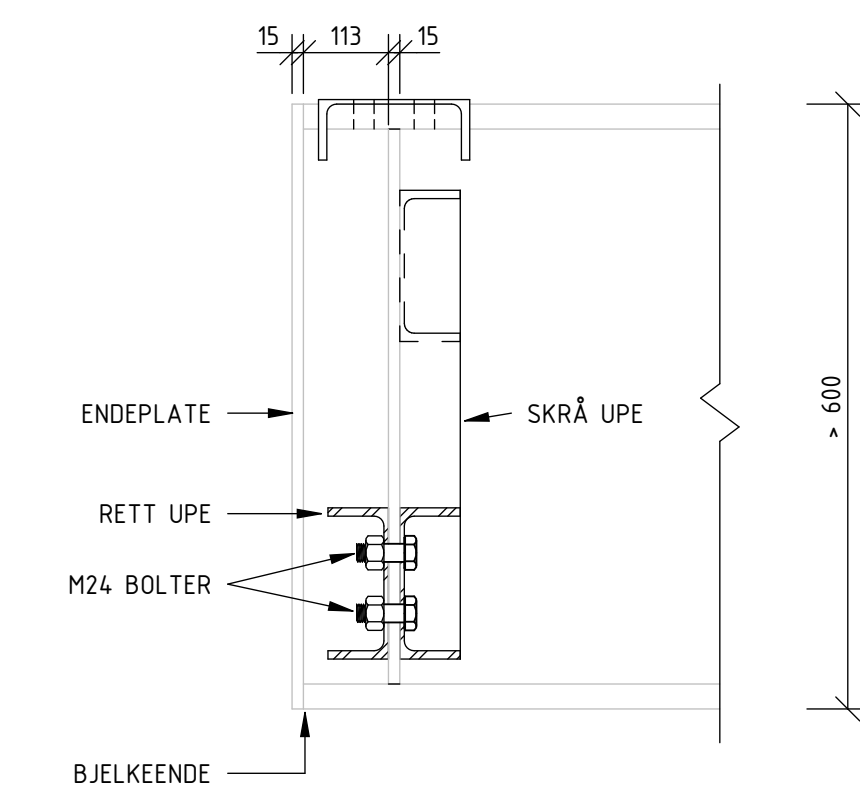

DETALJ C2 - KRYSSAVSTIVING ENDE

1 : 10

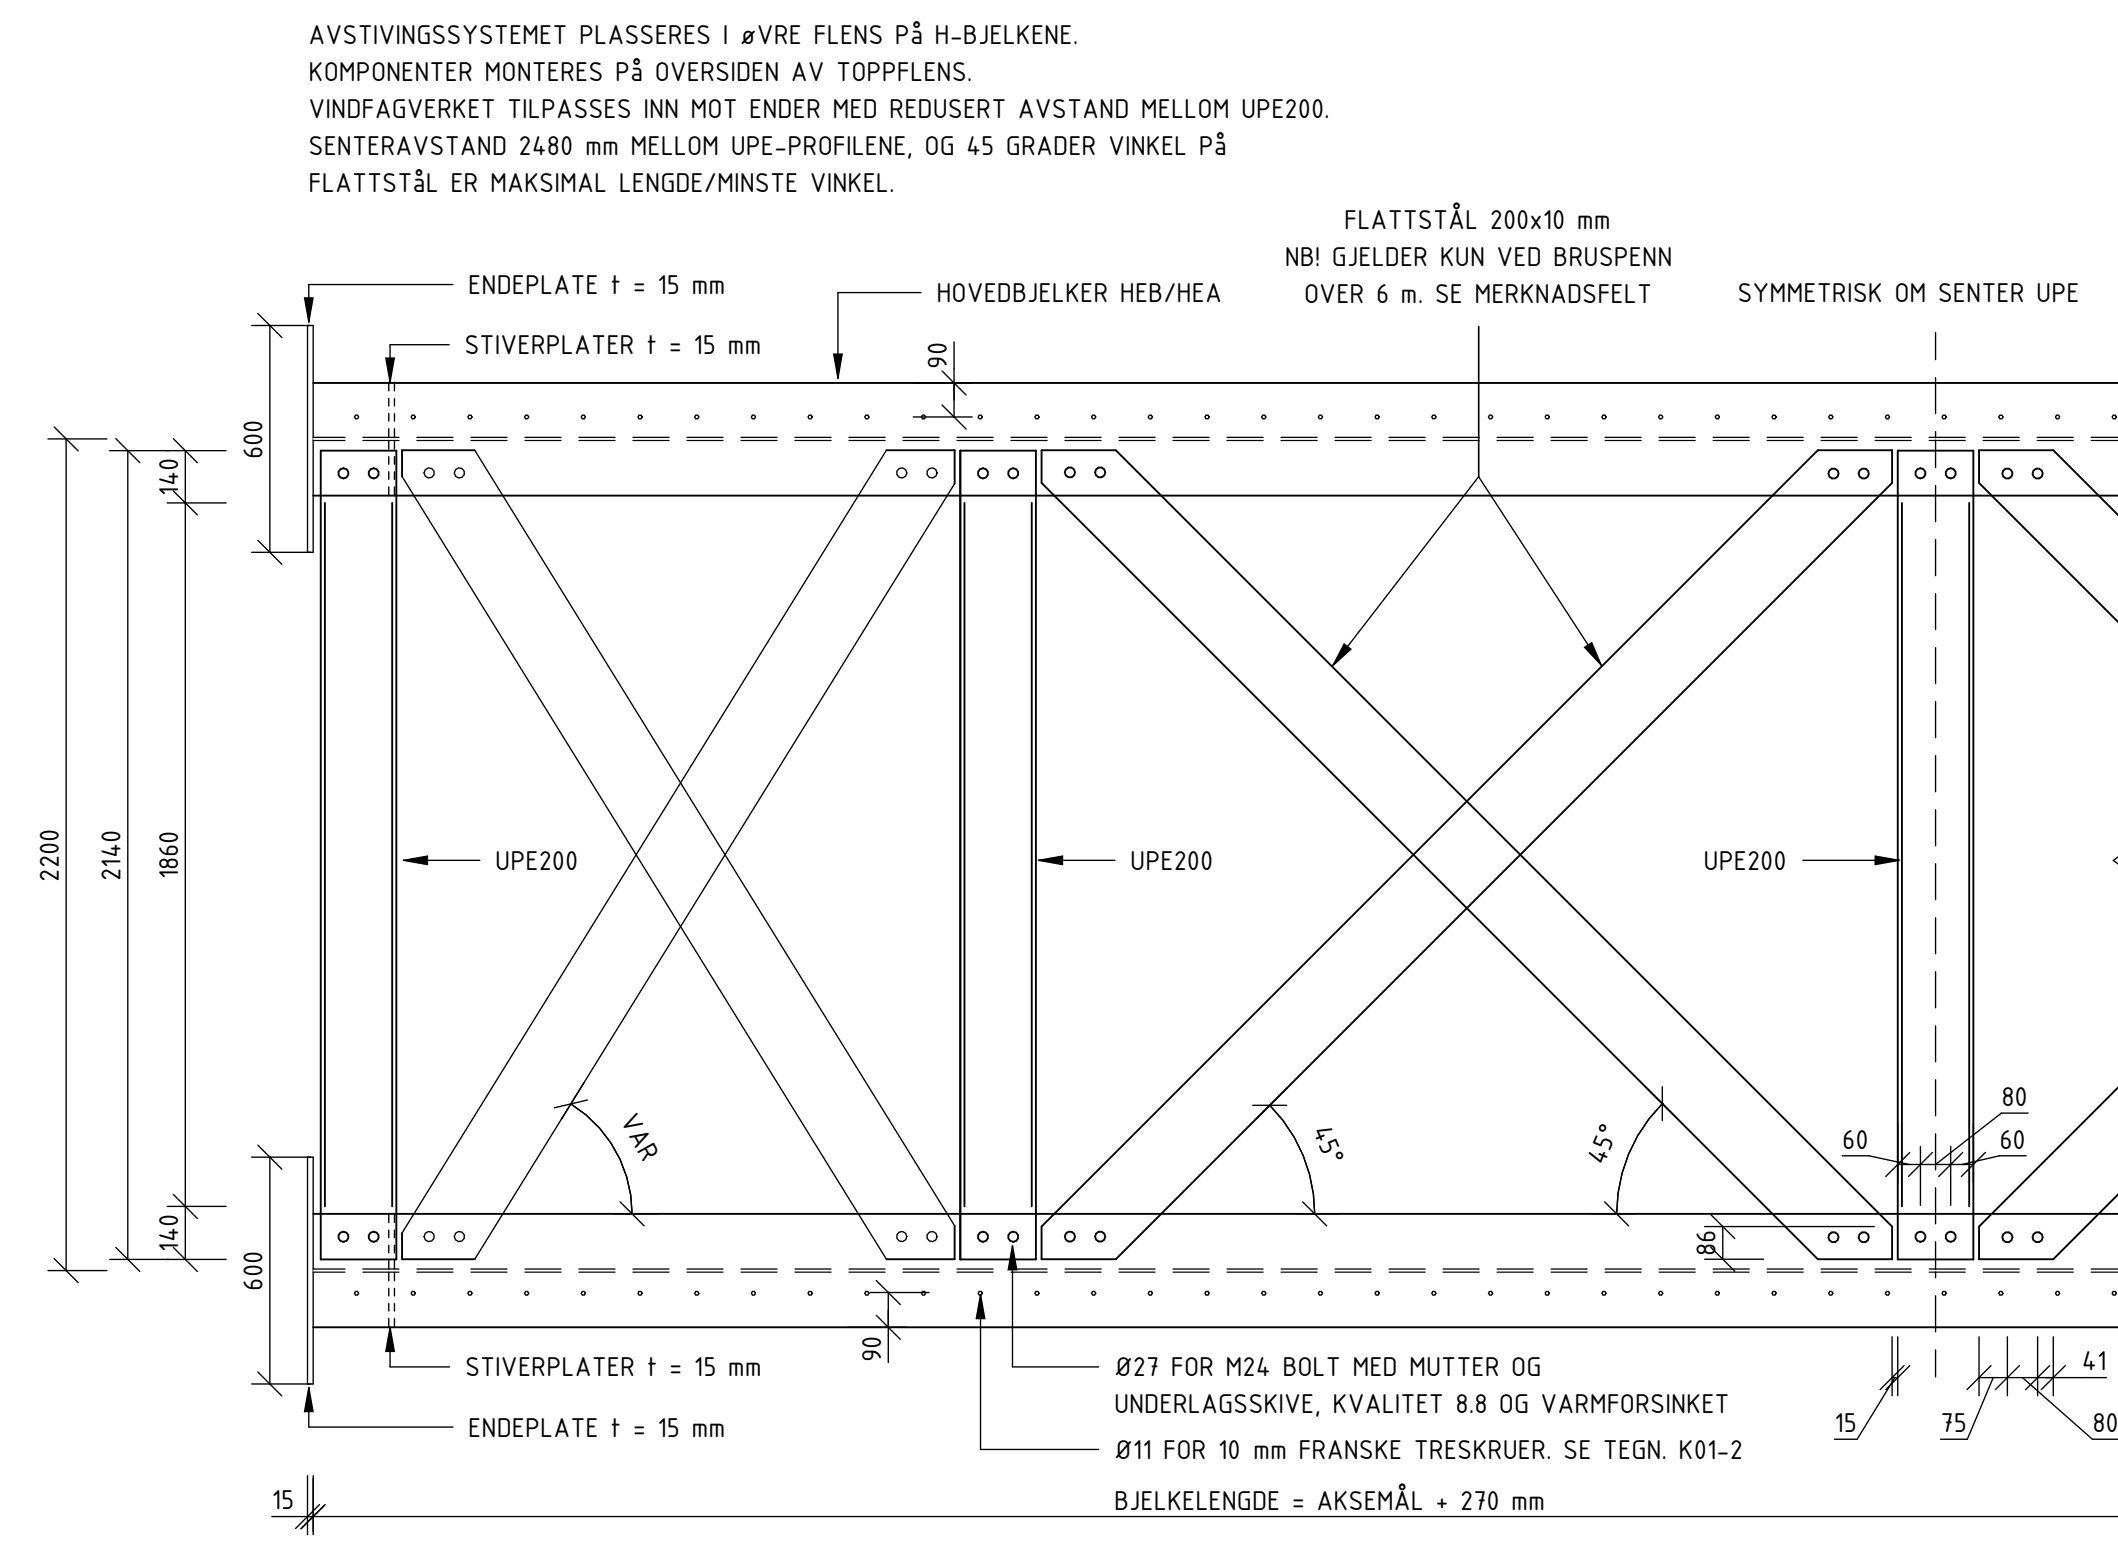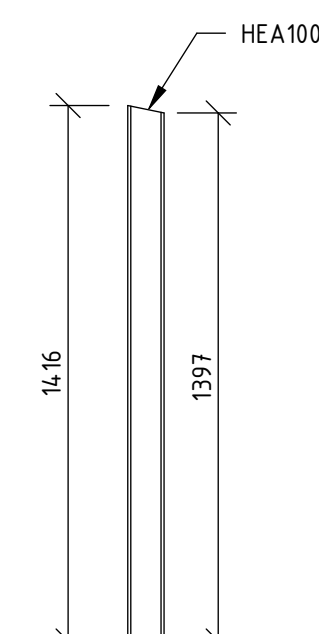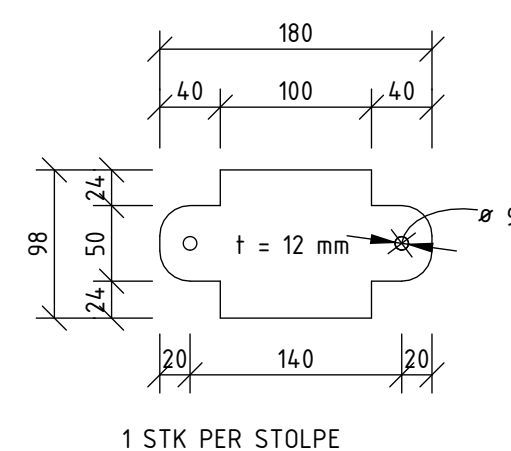

02

NB! FOR BRULENGDER KORTERE ELLER LIK 6 m, KAN DET
HORIZONTAL AVSTIVINGSSYSTEMET SLØYFES.
ENDETVERRBJELKER BEHOLDSES.

PROSJEKTERINGSSTANDARD:	NS-EN1990, NS-EN 1991-1-1
TIL -7, NS-EN1993	
FABRIKASJONSSTANDARD:	NS-EN 1090-1 OG 1090-2
STÅLKVALITET:	MIN. S355 J2. SE TEGN. K0

SKRUEMATERIAL/-KLASSE: NS-EN ISO 15048-1, kval. A4-80

KRAV SVEISEPROSEDYRESPES: NS-EN ISO 15607
KRAV TIL SVEISER: NS-EN ISO 9606-1.
GENERELT BENYTTES TOSIDIG KILSVEIS MIN. a = 5 mm DERSOM
IKKE ANNET ER ANGITT. DERSOM KILSVEIS IKKE ER MULIG,
BENYTTES V-FUGE.

PÅLITELIGHETSKLASSE: 2
KONTROLLKLASSE: N
UTFØRELSESKLASSE: EXC2

KORROSJONSKLASSE: C4
OVERFLATEBEHANDLING: VARMFORSINKET KL. B
(AVH. AV MILJØ) iht. PROSESS 85.342. OVERSIDE AV TOPPFLENS
PÅFØRES EPOKSY MIN. 80 MY iht. PROSESS 85.352

HENVISNINGER:

K01-1 - LANDBRUKSVEGBRU TYPE 1 - OVERSIKT
K01-2 - LANDBRUKSVEGBRU TYPE 1 - DETALJER

02	SUPPLERENDE KOMMENTARER		NOOLHU	NOENVA	17.10.2025
01	REVISJON BRUER		NOOLHU	NOENVA	NOENVA
Rev	Endring		Ulf	Kontr.	Dato
Oppdragsgiver		 SKOKKURS	 Landbruksdirektoratet Sammenhengende forbruk	Utført av NOOLHU	Kontr. av NOMABJ
Tittel			Dato		
Revisjon typetegninger bru			31.01.2025		
			Målestokk SE TEGNING		
LANDBRUKSVEGBRU TYPE 1 - STÅLDETALJER			Format A1		
			Sweco oppdragsnr. 10238663		
			Sweco oppdragsleder NOENVA		
			Tegningsstatus ARBEIDSTEGNING		
Fagdisiplin	Tegningsnummer (bygg-et-fag-syst-type-løpenr)		Status	Rev.	
B	K01-3		C	02	

Projektagresse: Adress